




ELEMWACJA E4

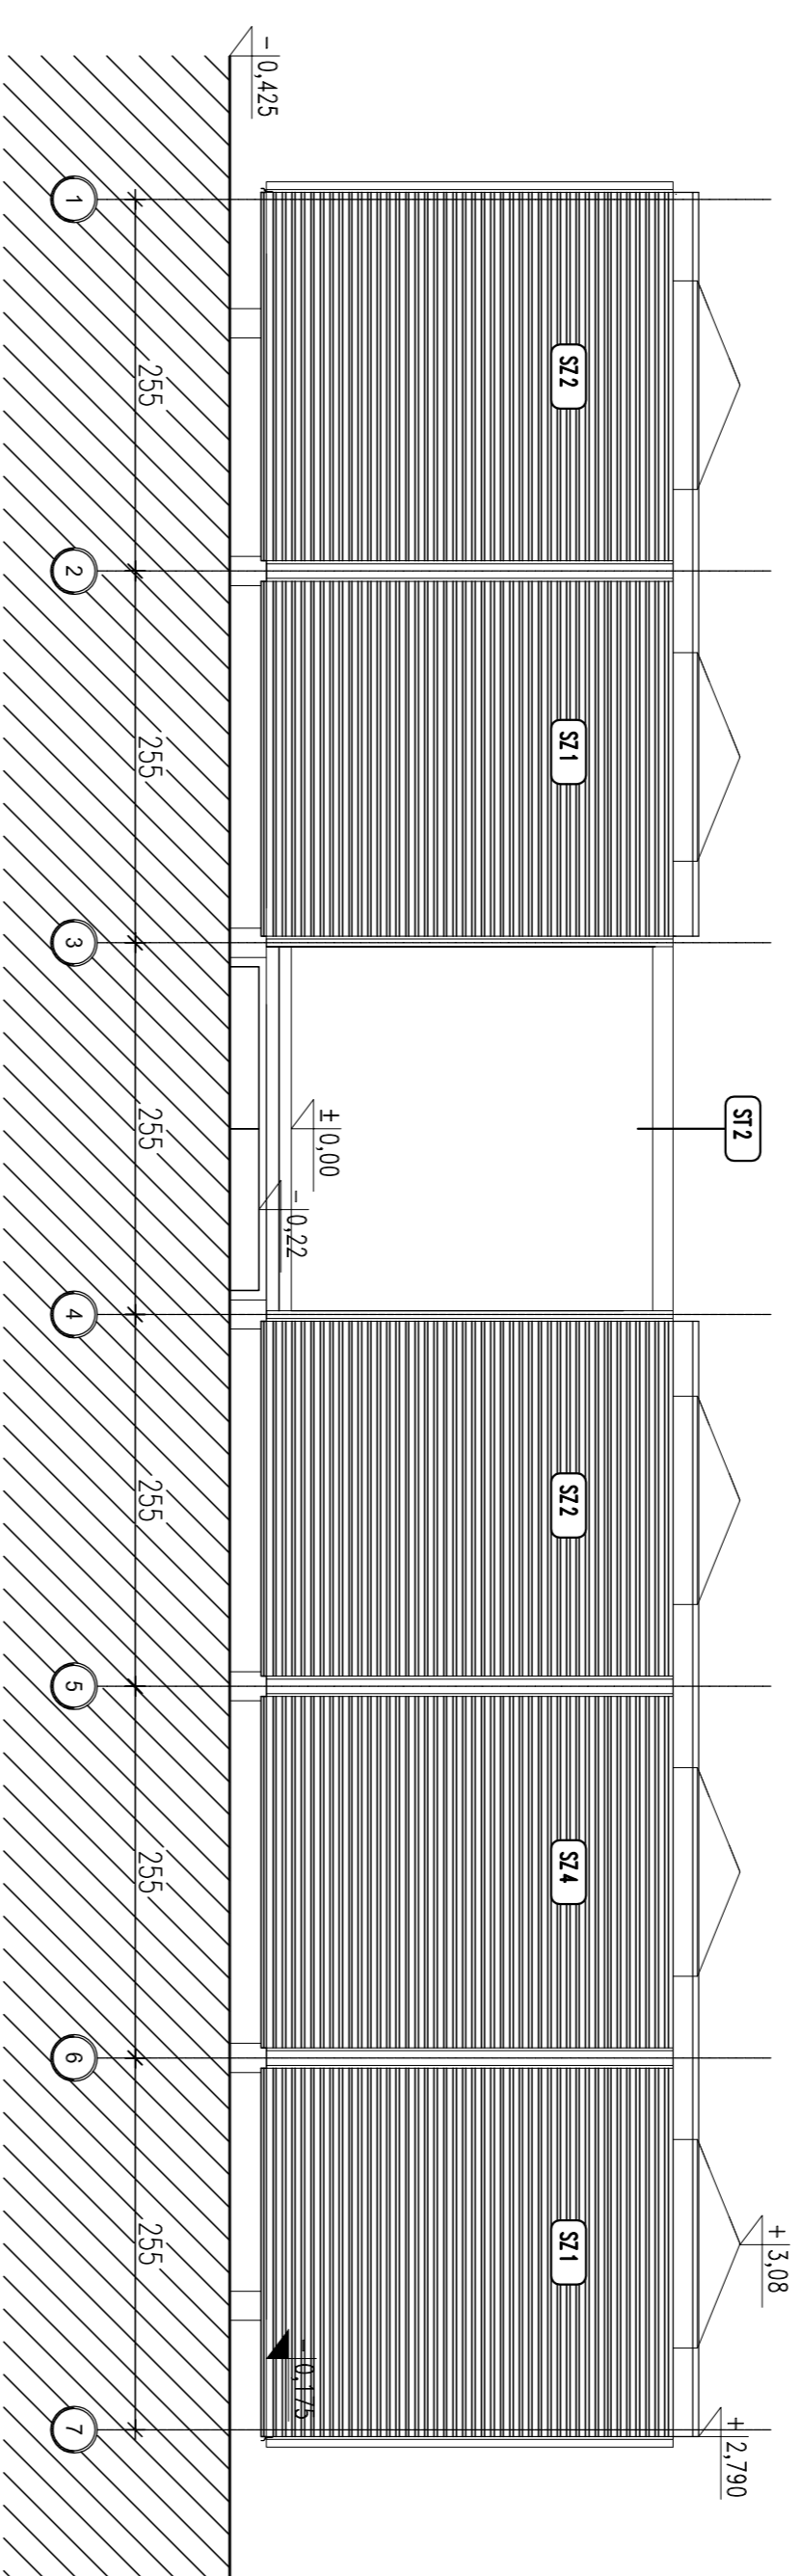

ELEMWACJA E3

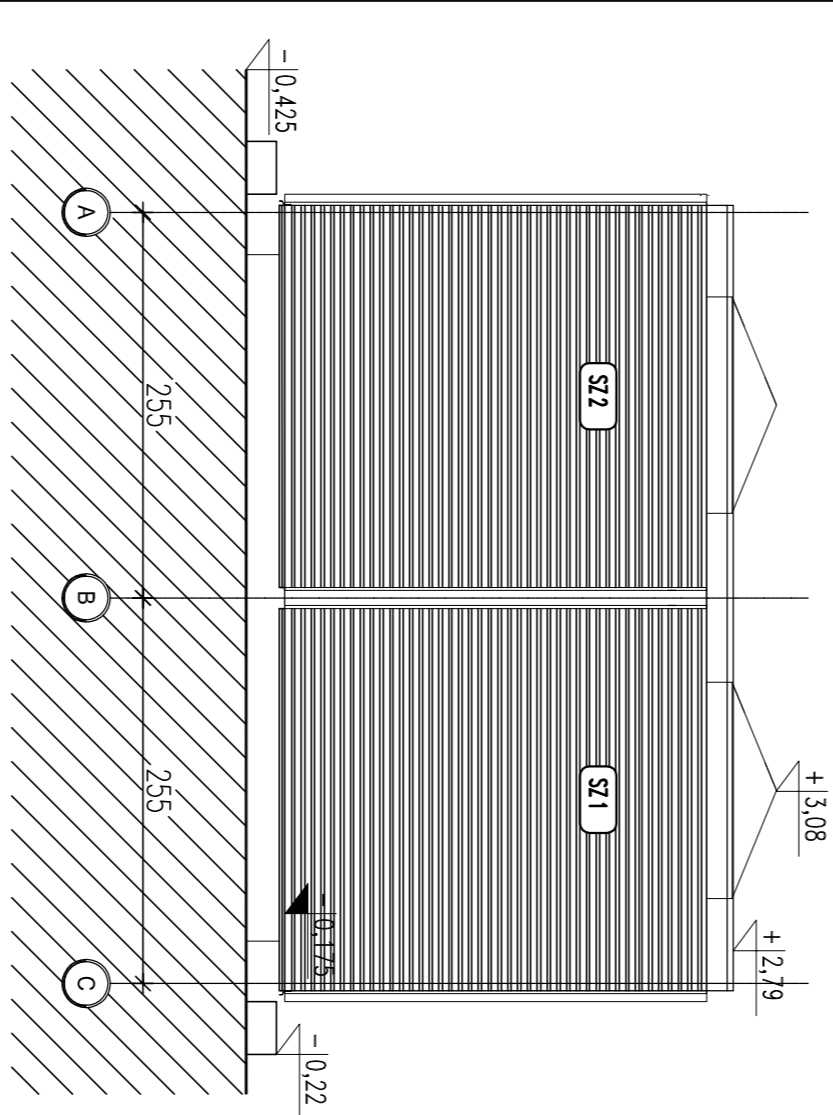

ELEMWACJA E2

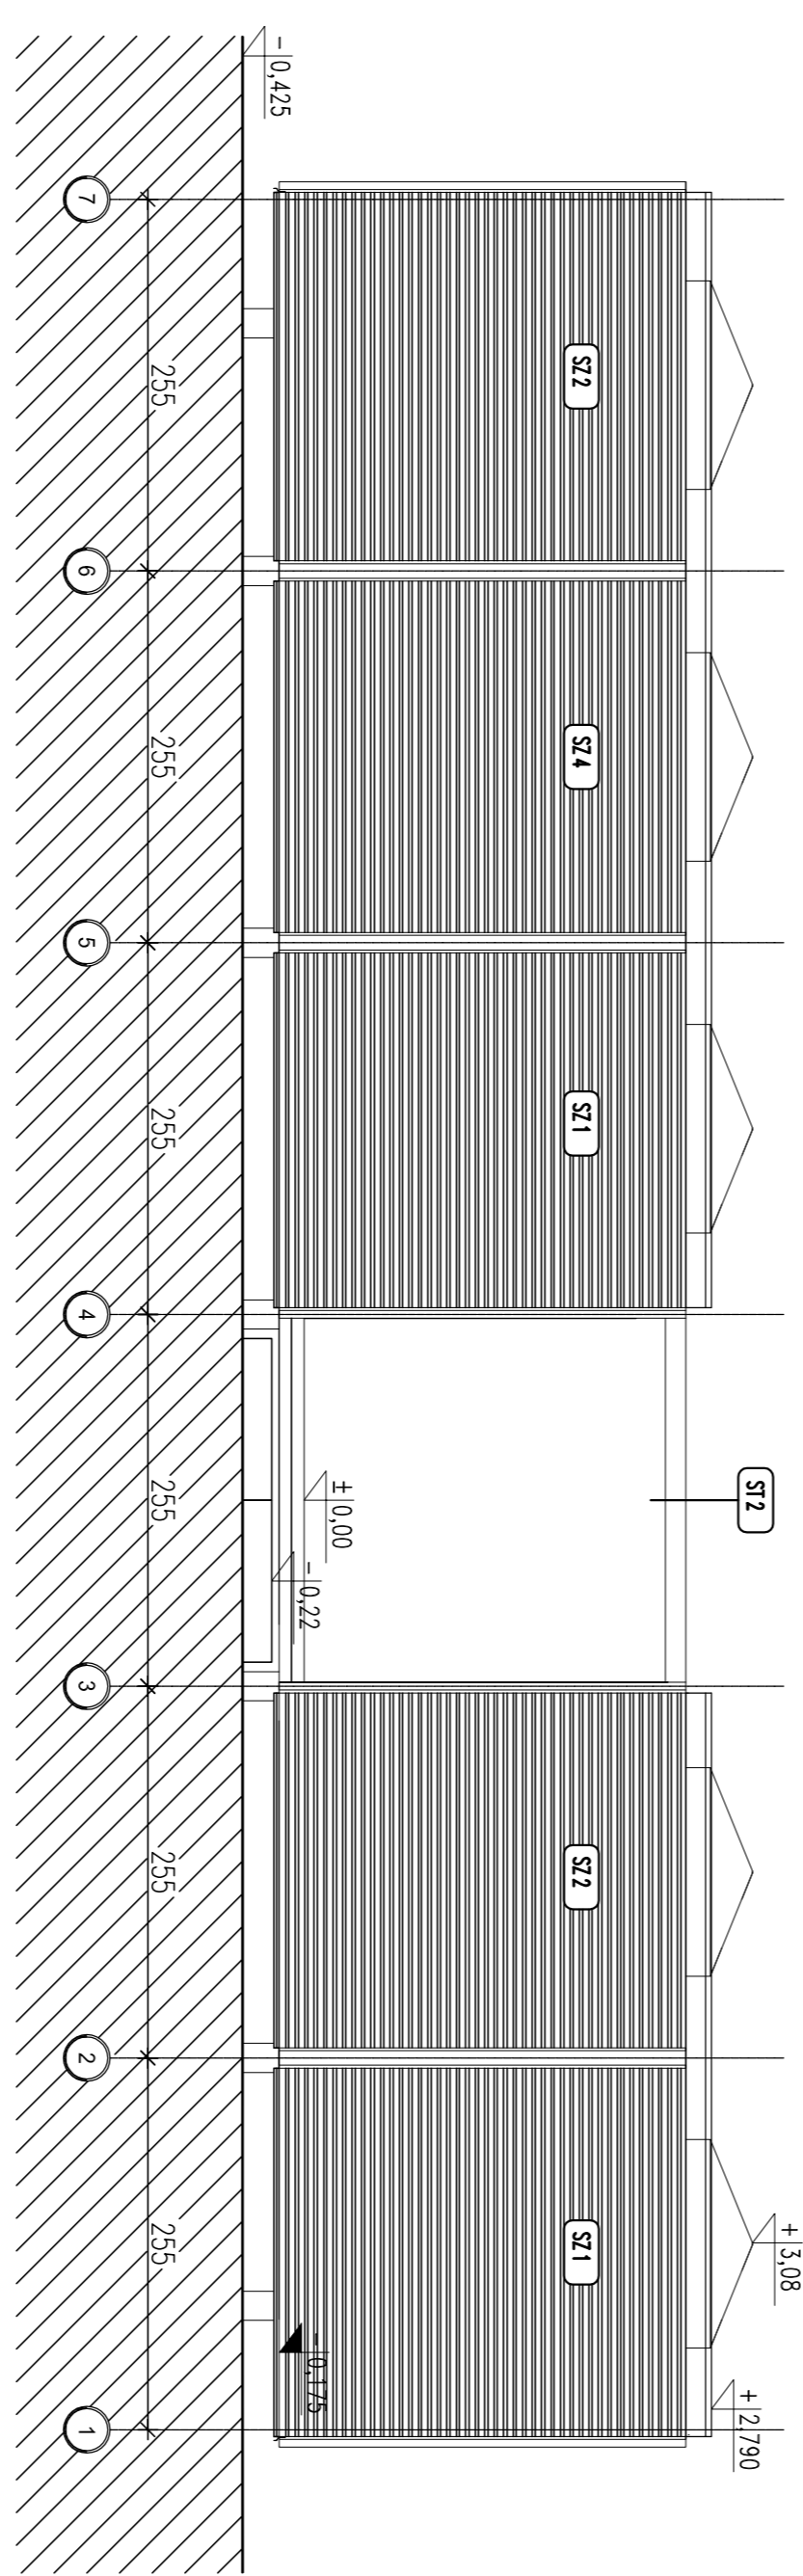

ELEMWACJA E1

*UWAGA: Wymiary przykładowe mogą ulec zmianie w zależności od warunków miejscowych, rozwiązanie pozostawia się do wyboru przez inwestora oraz. Projektanta przystosowującego projekt do warunków miejscowych. Przy wyborze rozwiązania należy przestrzegać praw budowlanego, praw pokrewnych i szczegółowych oraz kierować się wiedzą techniczną, rozwiązania muszą uwzględniać minimalne wielkości pomieszczeń zapisane w prawie budowlanym oraz prawach pokrewnych.

zadanie:
ORLIK 2012
MODULOWY SYSTEM ZAPLECZA BOISK SPORTOWYCH

TRZYMANKO NA ZAMOWIENIE MINISTERSTWA SPORTU I TURYSTYKI

generujący projektant/ wykonawca projektu:
Kulczyński Architekti



UL. ŻOŁĄKA 4 m. 2, 00-018 WARSZAWA
tel./fax: 52 73 19 19, 52 73 21 80
str. 7 z 80

audytor:
BOGDAN KULCZYŃSKI
projektant generujący: arch. Bogdan Kulczyński
projektant wykonawczy: arch. Mikołaj Maciejewski
projektant: arch. Marek Maciejewski
MWO/203, 104-403

Arch. Marek Maciejewski
Upm. budowlany 07203

opracował: arch. Barbara Kobańska
opracował: arch. Maksymilian Zdzikowski
ARCHITECTURA
PROJEKT ZAMIENNY
ARCHITEKTURA

nr projektu: indeks tazy: obiekt: nr rysunku:
08.01 ABW S+ AR-04-01 PZ 09.02 1/1 1:50

PROJEKT ARCHITEKTONICZNO-BUDOWLANY