
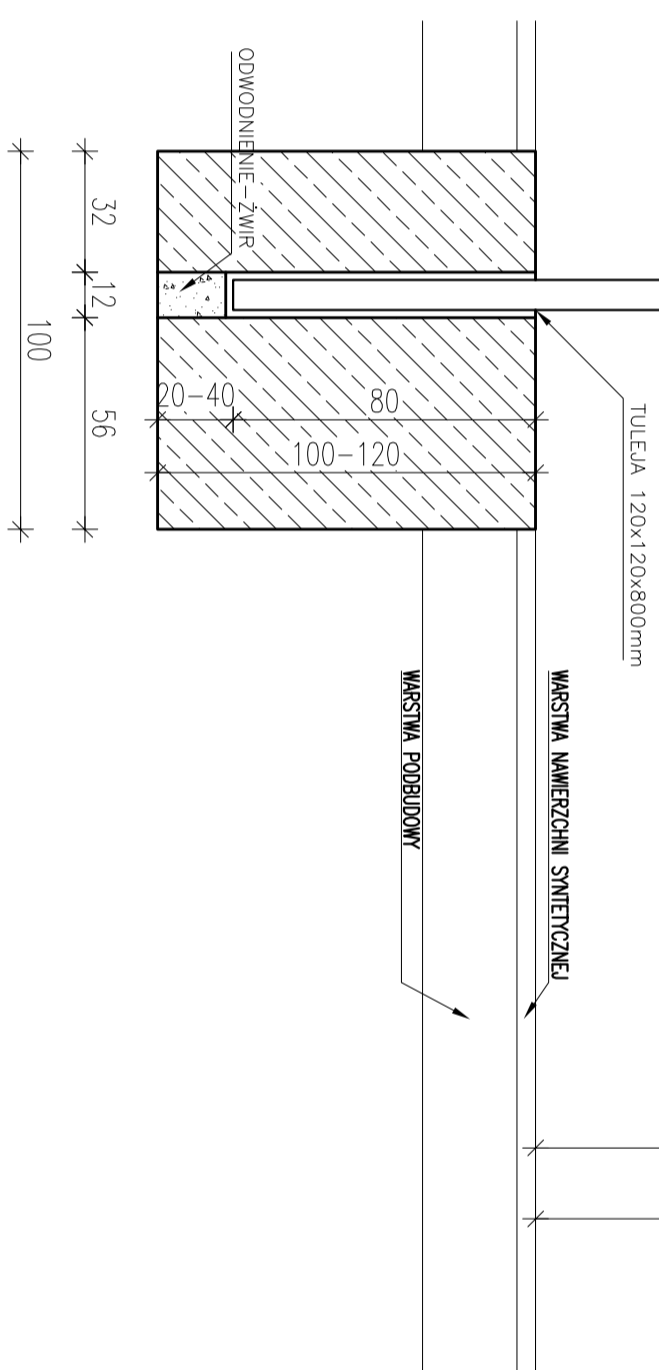


SLIP  
O REGULOWANIU  
WYSOKOSCI

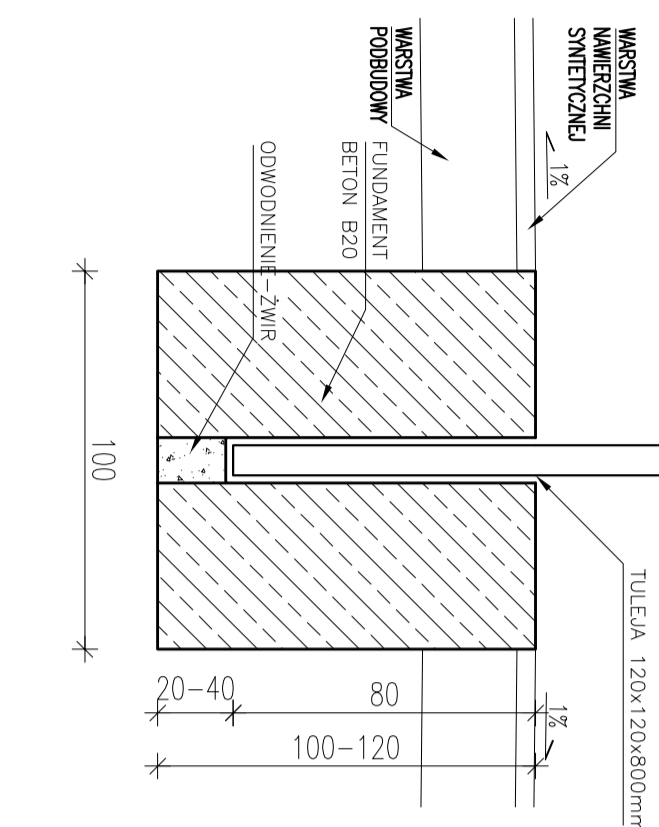


UWAGA: OSTATECZNE ROZWIĄZANIA DO WYBORU PRZEZ INWESTORA ORAZ PROJEKTANTA PRZYSTOSOWUJĄCEGO PROJEKT DO WARUNKÓW MIEJSCOWYCH PRZY WYBORZE ROZWIĄZAŃ NALEŻY PRZESTRZEGAC PRAWA BUDOWLANEGO, PRAW POKREWNYCH I SZCZEGÓLNYCH ORAZ KIEROWAC SIE WIEDZA TECHNICZNA.

Zodanie:  
ORLIK 2012  
ZESPÓŁ BOISK SPORTOWYCH

Wykonano na zamówienie Ministerstwa Sportu i Turystyki

generálny projektant/wykonawca projektu:

Kulczyński Architekt

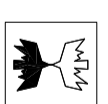

sp. z o.o.  
ul. Żoliborz 4 m. 2, 00-018 WARSZAWA  
tel./fax 827 29 18 tel. 828 22 00

autorzy: BOGDAN KULCZYŃSKI, temat rysunku:

projektant: generálny: arch. Bogdan Kulczyński, nr. 117 E B/L  
S-290/92, MKSZA/11/2004, MA-1889  
UPR. MKSZA/11/2004

projektanci: arch. Marek Michalowski  
MA/012/03, MA-1480

Arch. Marek Michalowski  
Upn. Dział. MKSZA/012/03

PROJEKT ZAMIENNY

ARCHITEKTURA

opracował: arch. Lukasz Milewski

sprawdził: Maksymilian Ziolkowski  
Maksymilian Ziolkowski  
ARCHITEKT  
upn. Dział. MKSZA/11/2004, MA-1889  
upn. Dział. MKSZA/012/03, MA-1480

faza: PROJEKT ARCHITEKTONICZNO-BUDOWLANY

nr projektu: indeks fazy: 08.01	AB	00	nr rysunku: AR-05-05	rewizja: data edycji: PZ 09.02	1/1	skala: 1:20
---------------------------------	----	----	----------------------	--------------------------------	-----	-------------