


## Szafka wisząca 19" - 15U - punkt dystrybucyjny PD1

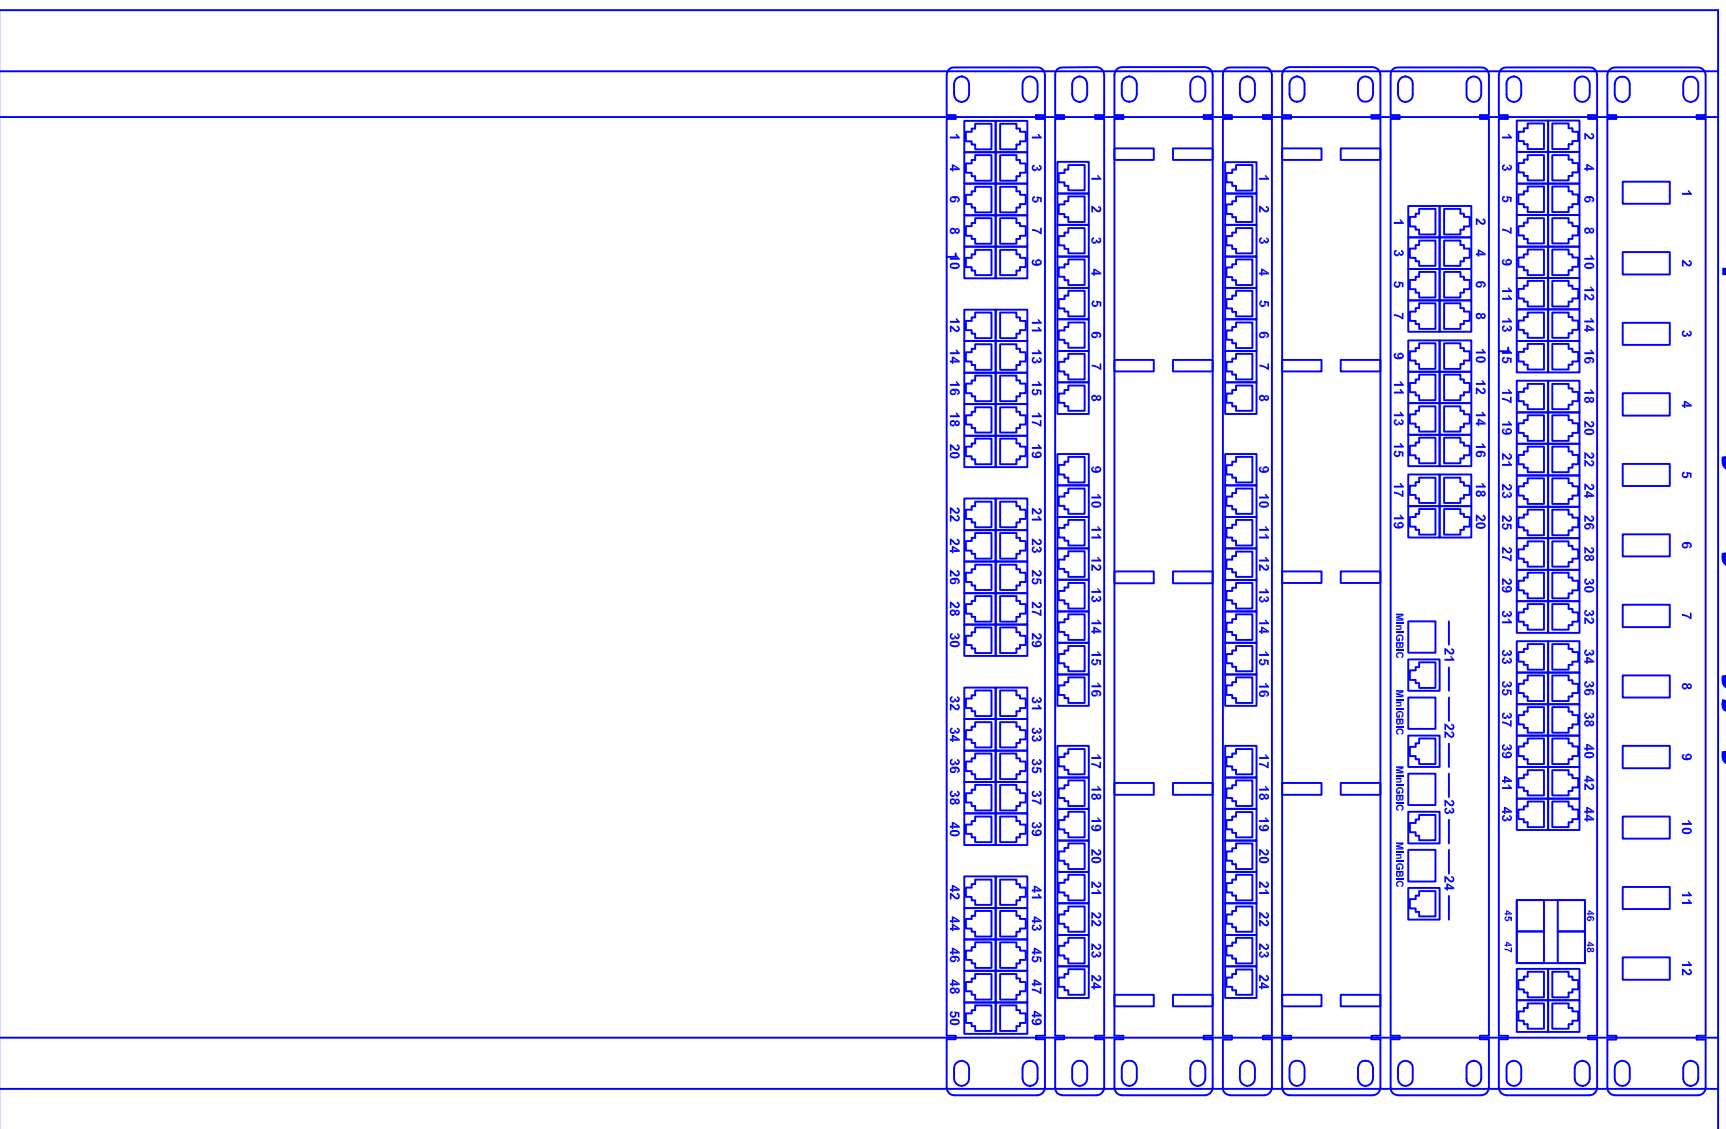

**Przełącznica 19/12 duplex LC**

**SWITCH 1 - 48 portów 1Gbps  
z 4 portami 1Gbps Combo (RJ45/SFP) 1U**

**SWITCH 2 - 24 porty 1Gbps  
z 4 portami 1Gbps Combo (RJ45/SFP) 1U**

**Organizator kabli 1U**

**Patchpanel 1 - UTP 19" - 0.5U kat. 6 - 24xRJ45**

**Organizator kabli 1U**

**Patchpanel 2 - UTP 19" - 0.5U kat. 6 - 24xRJ45**

**Patchpanel telefoniczny 19" - 1U kat. 3  
50xRJ45**

TYTUŁ:	BUDOWA SIECI STRUKTURALNEJ NA TERENIE URZĘDU MIEJSKIEGO W PIONKACH			
SKALA:	Rys. nr:	Ark.nr:	Arkusz:	Data
-	05	01	1	12.2009
				Wykonawca NS Lublin Sp. z o.o.

Rozmieszczenie urządzeń aktywnych i pasywnych w proj. szafce  
wiszącej 19" - punkt dystrybucyjny PD1