


## Szafka wisząca 19" - 15U - punkt dystrybucyjny PD1

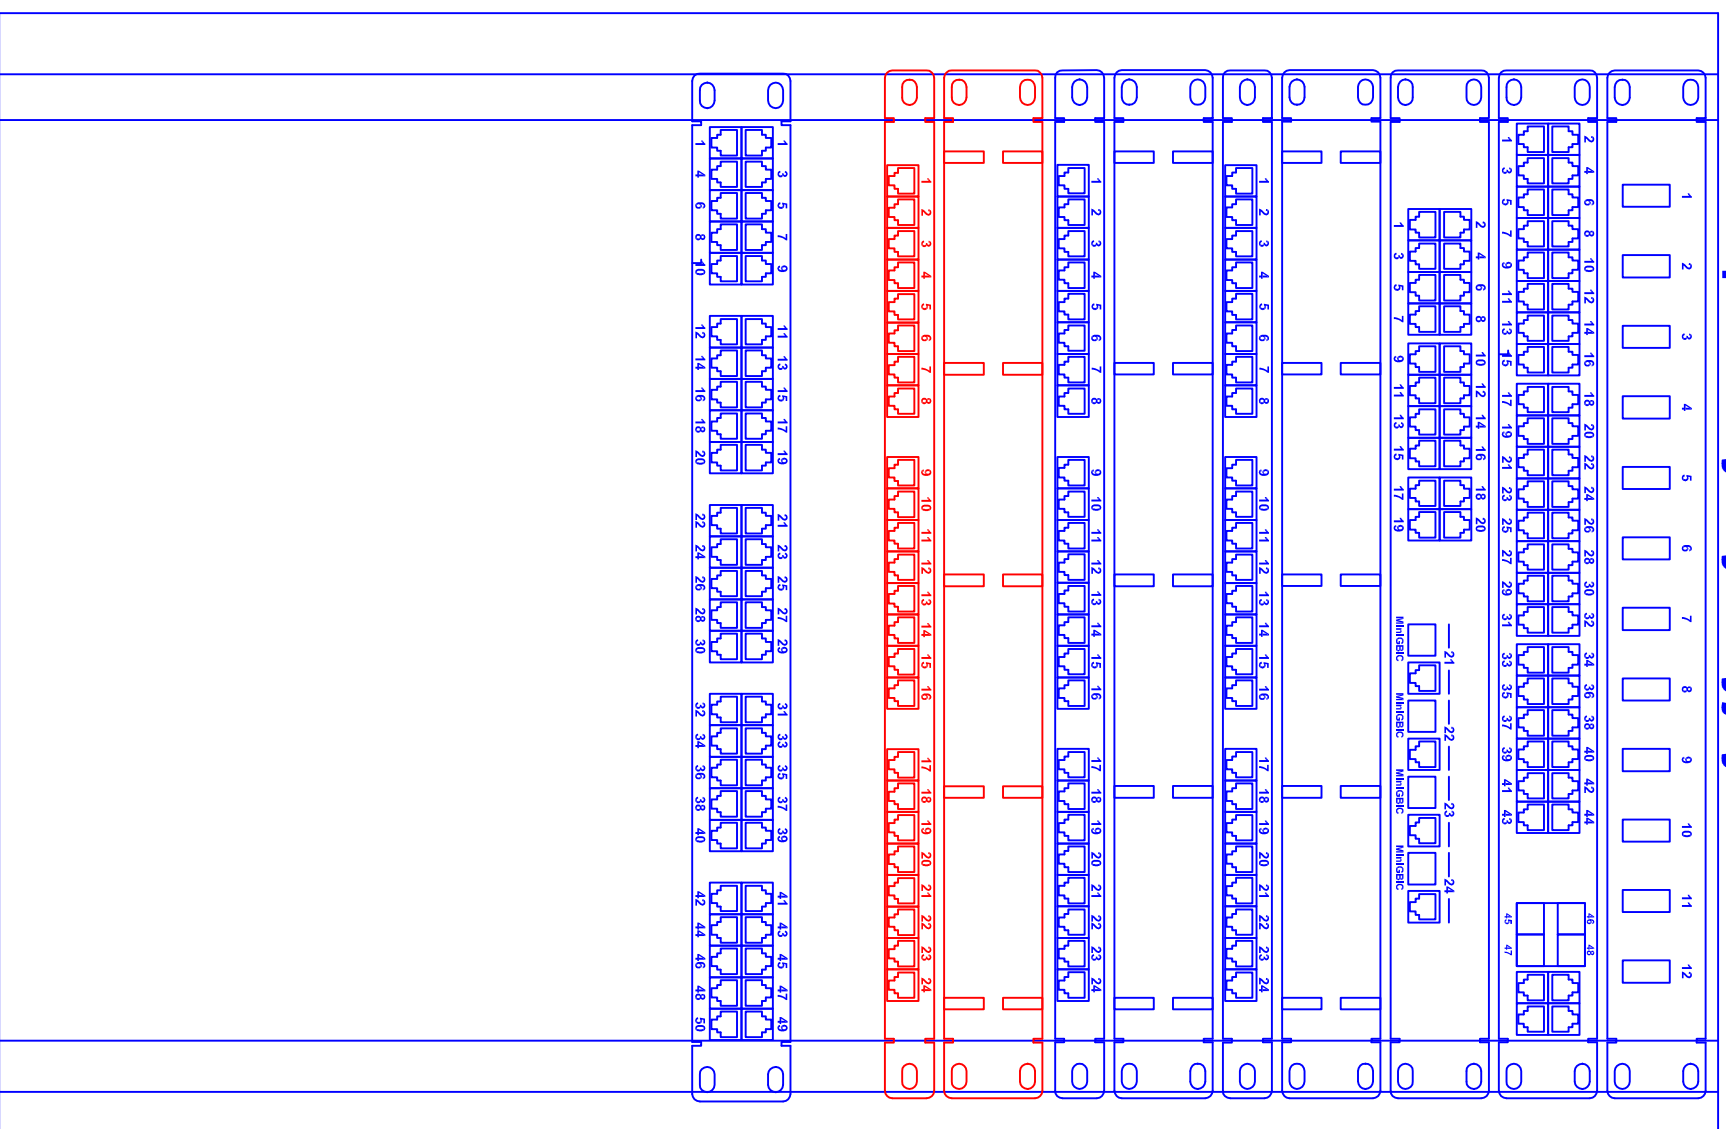

Przełącznica 19/12 duplex LC

SWITCH 1 - 48 portów 1Gbps  
z 4 portami 1Gbps Combo (RJ45/SFP) 1U

SWITCH 2 - 24 porty 1Gbps  
z 4 portami 1Gbps Combo (RJ45/SFP) 1U

Organizator kabli 1U

Patchpanel 1 - UTP 19" - 0.5U kat. 6 - 24xRJ45

Organizator kabli 1U

Patchpanel 2 - UTP 19" - 0.5U kat. 6 - 24xRJ45

Dod. organizator kabli 1U

Dod. patchpanel 3 - UTP 19" - 0.5U kat. 6 - 24xRJ45

Patchpanel telefoniczny 1 - 19" - 1U kat. 3  
50xRJ45

TYTUŁ:					BUDOWA SIECI STRUKTURALNEJ NA TERENIE URZĘDU MIEJSKIEGO W PIONKACH Rozmieszczenie urządzeń aktywnych i pasywnych w proej. szafce wiszącej 19" - punkt dystrybucyjny PD1				
SKALA:	Rys. nr:	Ark.nr:	Arkusz:	Data	Wykonawca				
-	05a	01	1	12.2009	NS Lublin Sp. z o.o.				