


Szafa 19" - 42U
- punkt dystrybucyjny 2

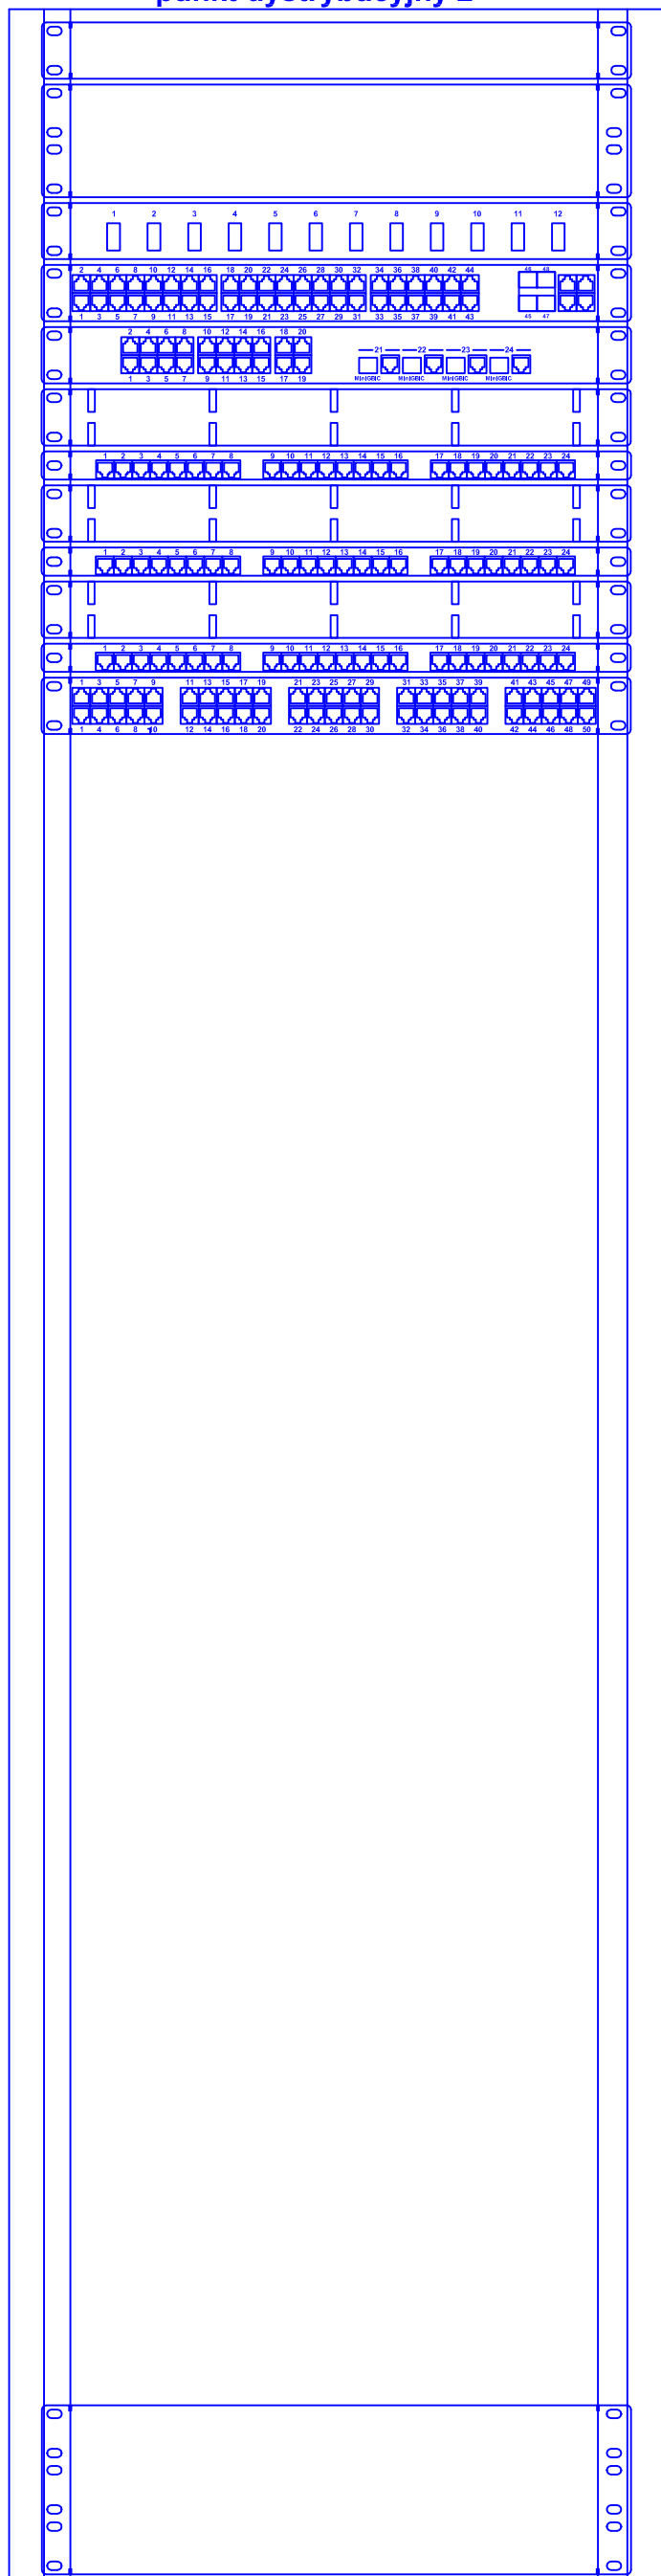

Panel wentylacyjny 1U

Panel gaśniczy 2U

Przełącznica 19/12 duplex LC

SWITCH 1 - 48 portów 1Gbps
z 4 portami 1Gbps Combo (RJ45/SFP) 1U

SWITCH 2 - 24 porty 1Gbps
z 4 portami 1Gbps Combo (RJ45/SFP) 1U

Organizator kabli 1U

Patchpanel 1 - UTP 19" - 0.5U kat. 6 - 24xRJ45

Organizator kabli 1U

Patchpanel 2 - UTP 19" - 0.5U kat. 6 - 24xRJ45

Organizator kabli 1U

Patchpanel 3 - UTP 19" - 0.5U kat. 6 - 24xRJ45

Patchpanel telefoniczny 19" - 1U kat. 3
50xRJ45

UPS - 1x3kVA - 3U

TYTUŁ:	BUDOWA SIECI STRUKTURALNEJ NA TERENIE URZĘDU MIEJSKIEGO W PIONKACH Rozmieszczenie urządzeń aktywnych i pasywnych w proj. szafie 19" - punkt dystrybucyjny PD2 - serwerownia główna				
SKALA:	Rys. nr:	Ark.nr:	Arkuszy:	Data	Wykonawca
-	06	01	1	12.2009	NS Lublin Sp. z o.o.