


Istniejąca szafka kablowa przy centrali telefonicznej

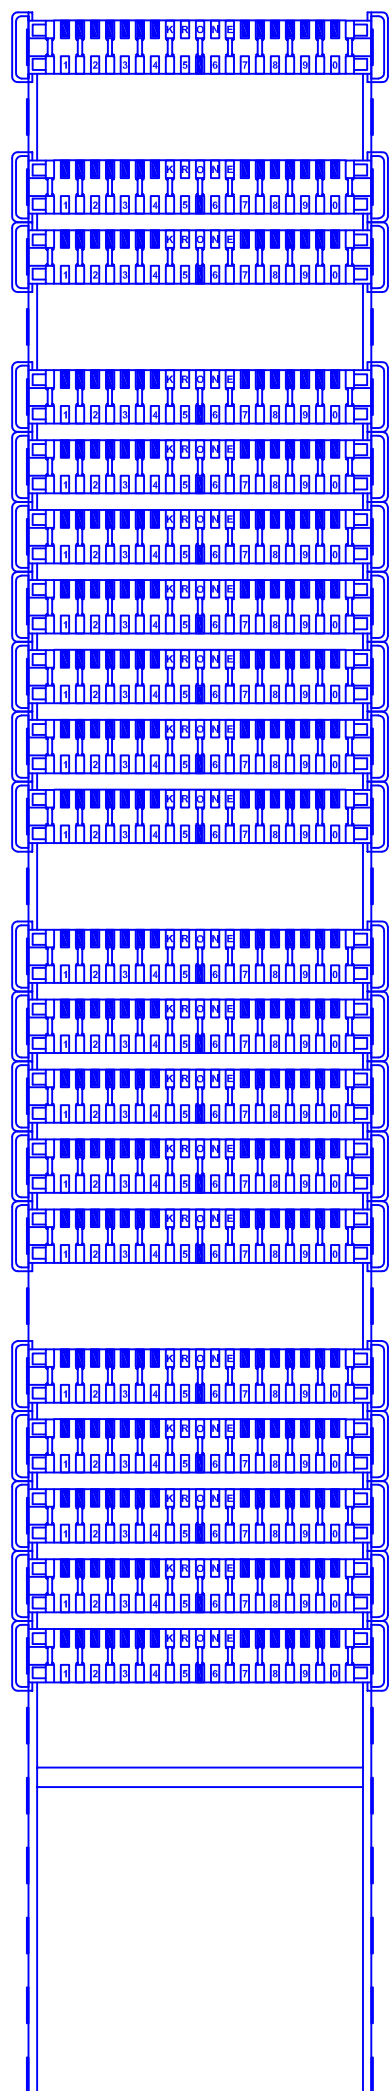

Istniejące łączówki
kablowe

łączówki kablowe
na kablu XzTKMXpw 25x4x0,5
prowadzonym do punktu
dystrybucyjnego (parter)

łączówki kablowe
na kablu XzTKMXpw 25x4x0,5
prowadzonym do serwera
głównego (1 piętro)

TYTUŁ:	BUDOWA SIECI STRUKTURALNEJ NA TERENIE URZĘDU MIEJSKIEGO W PIONKACH Rozmieszczenie głowic kablowych w istniejącej szafce kablowej				
SKALA:	Rys. nr:	Ark.nr:	Arkuszy:	Data	Wykonawca
-	07	01	1	12.2009	NS Lublin Sp. z o.o.