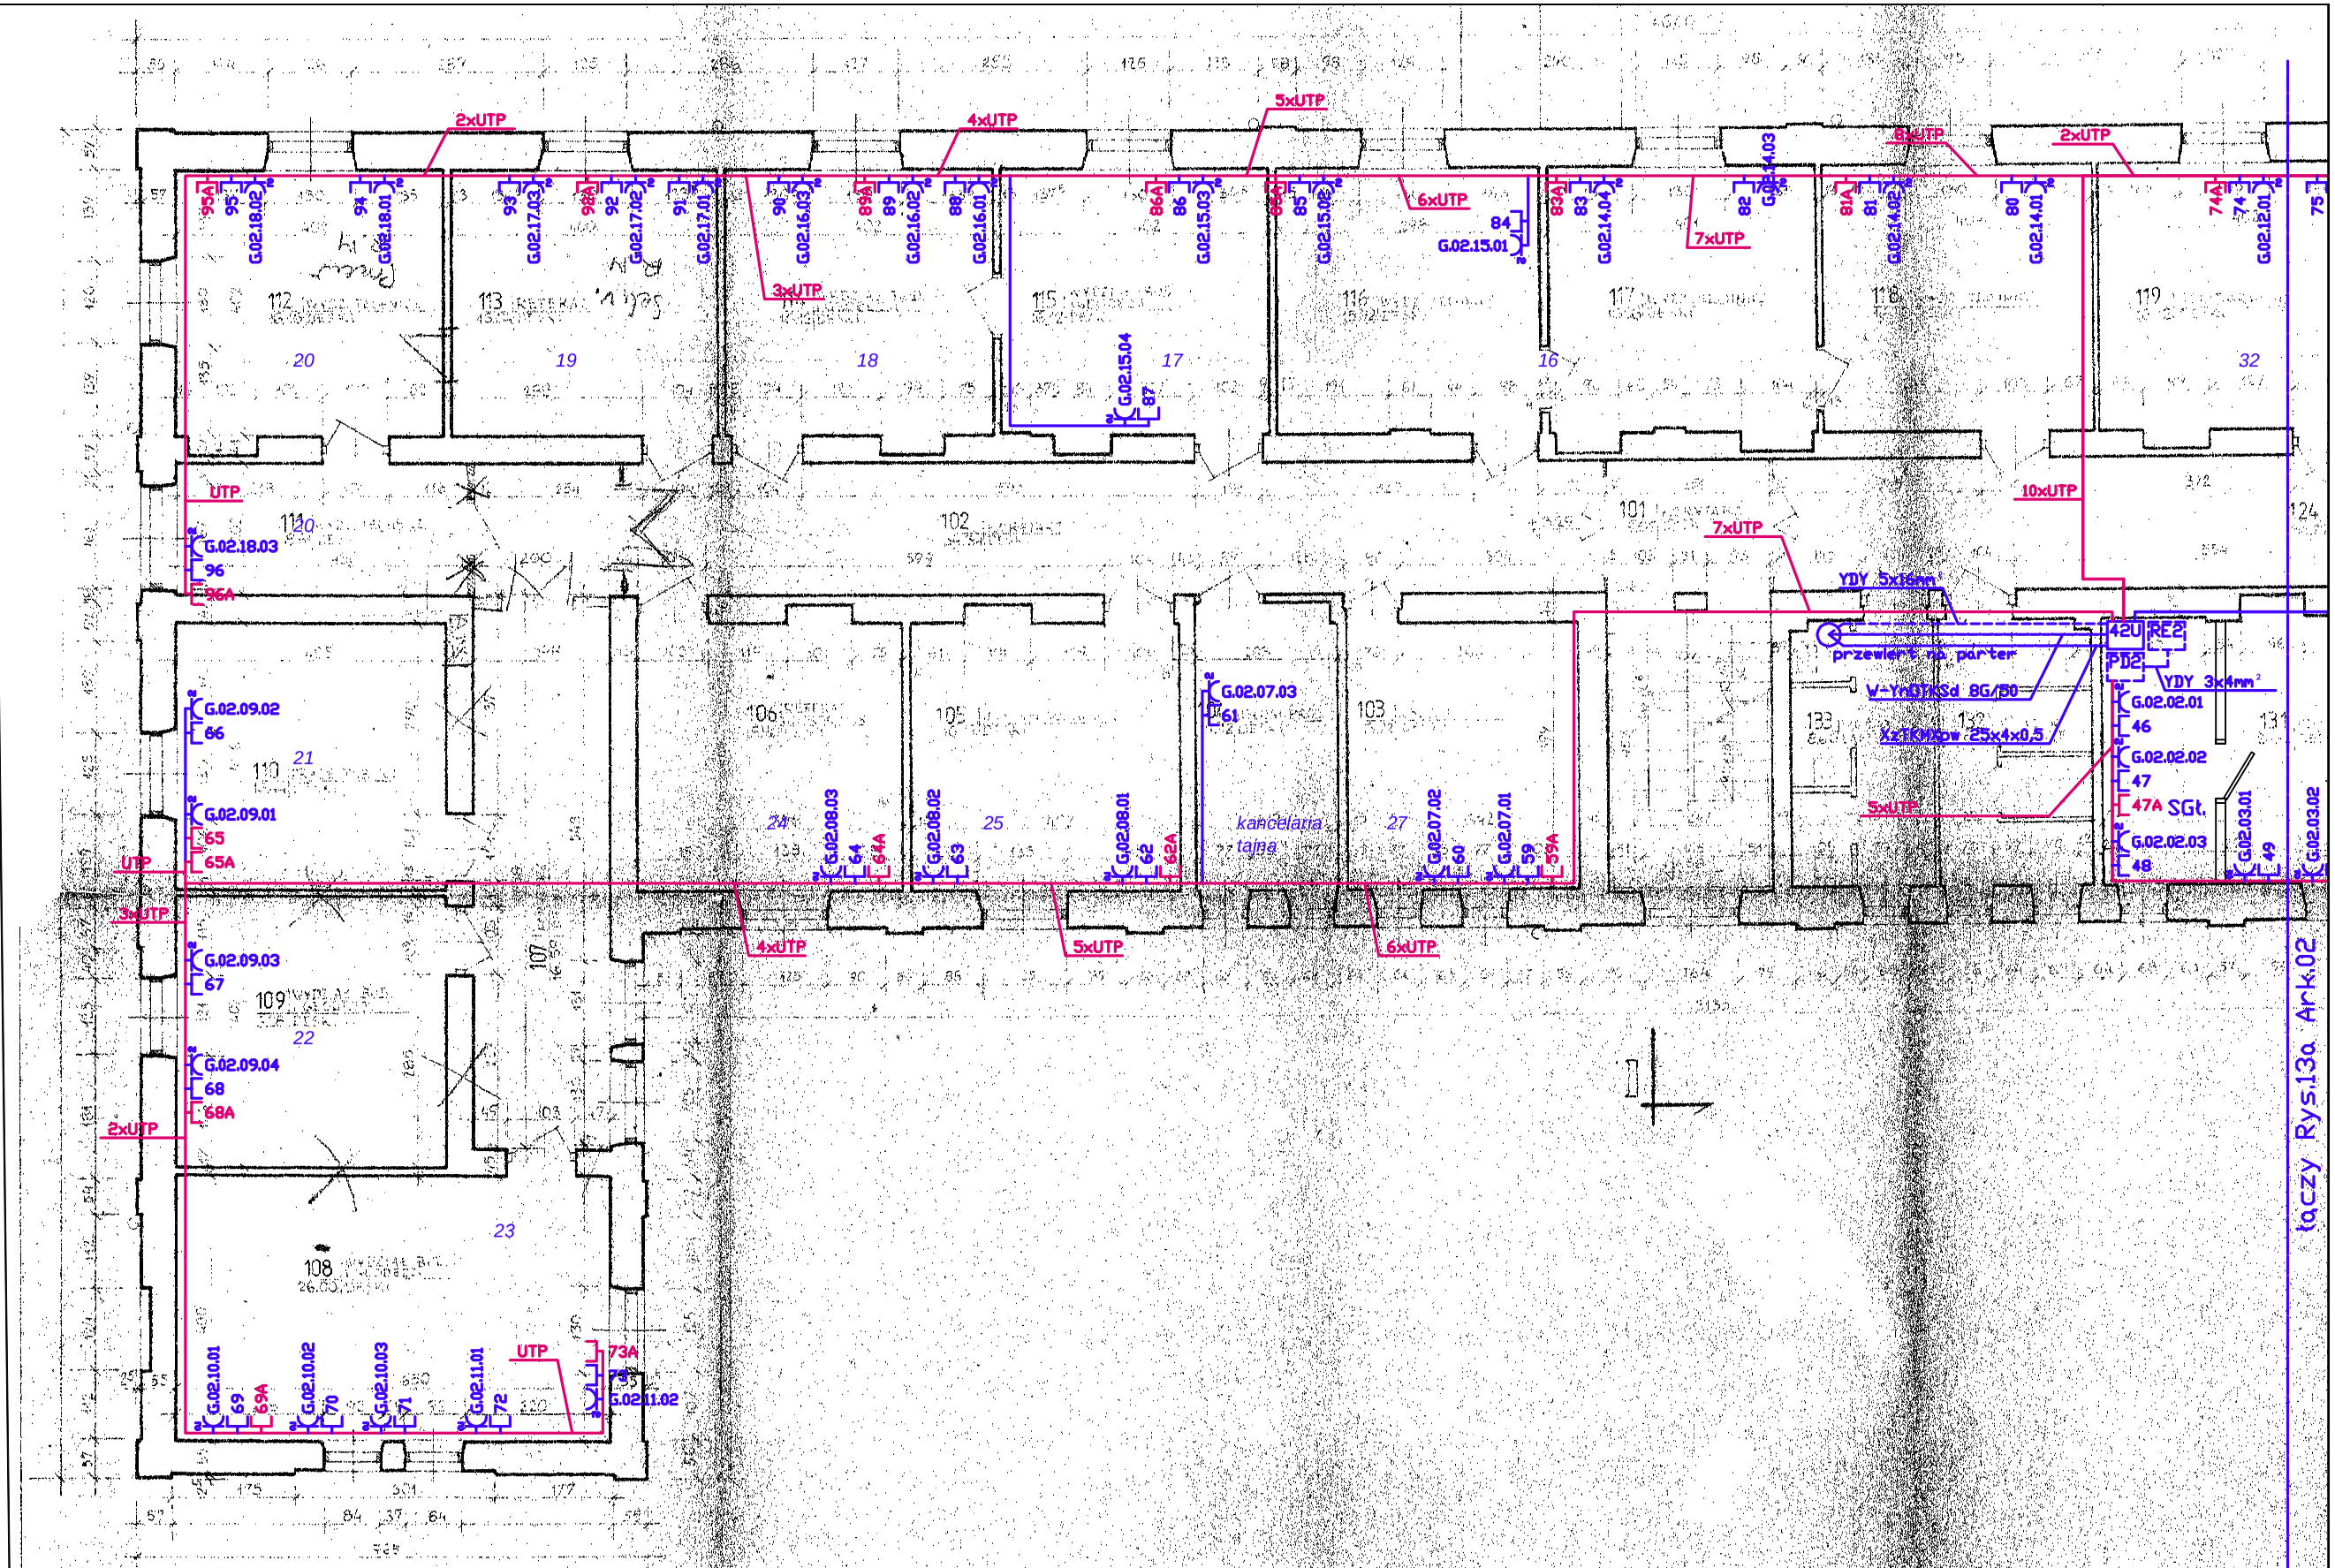

TYTUŁ:	BUDOWA SIECI STRUKTURALNEJ NA TERENIE URZĘDU MIEJSKIEGO W PIONKACH Przebieg trasowy - I piętro				
SKALA:	Rys. nr:	Ark.nr:	Arkuszy:	Data	Wykonawca
1:100	13a	01	2	12.2009	NS Lublin Sp. z o.o.