


JEDYNY SCHEMAT ZASILANIA

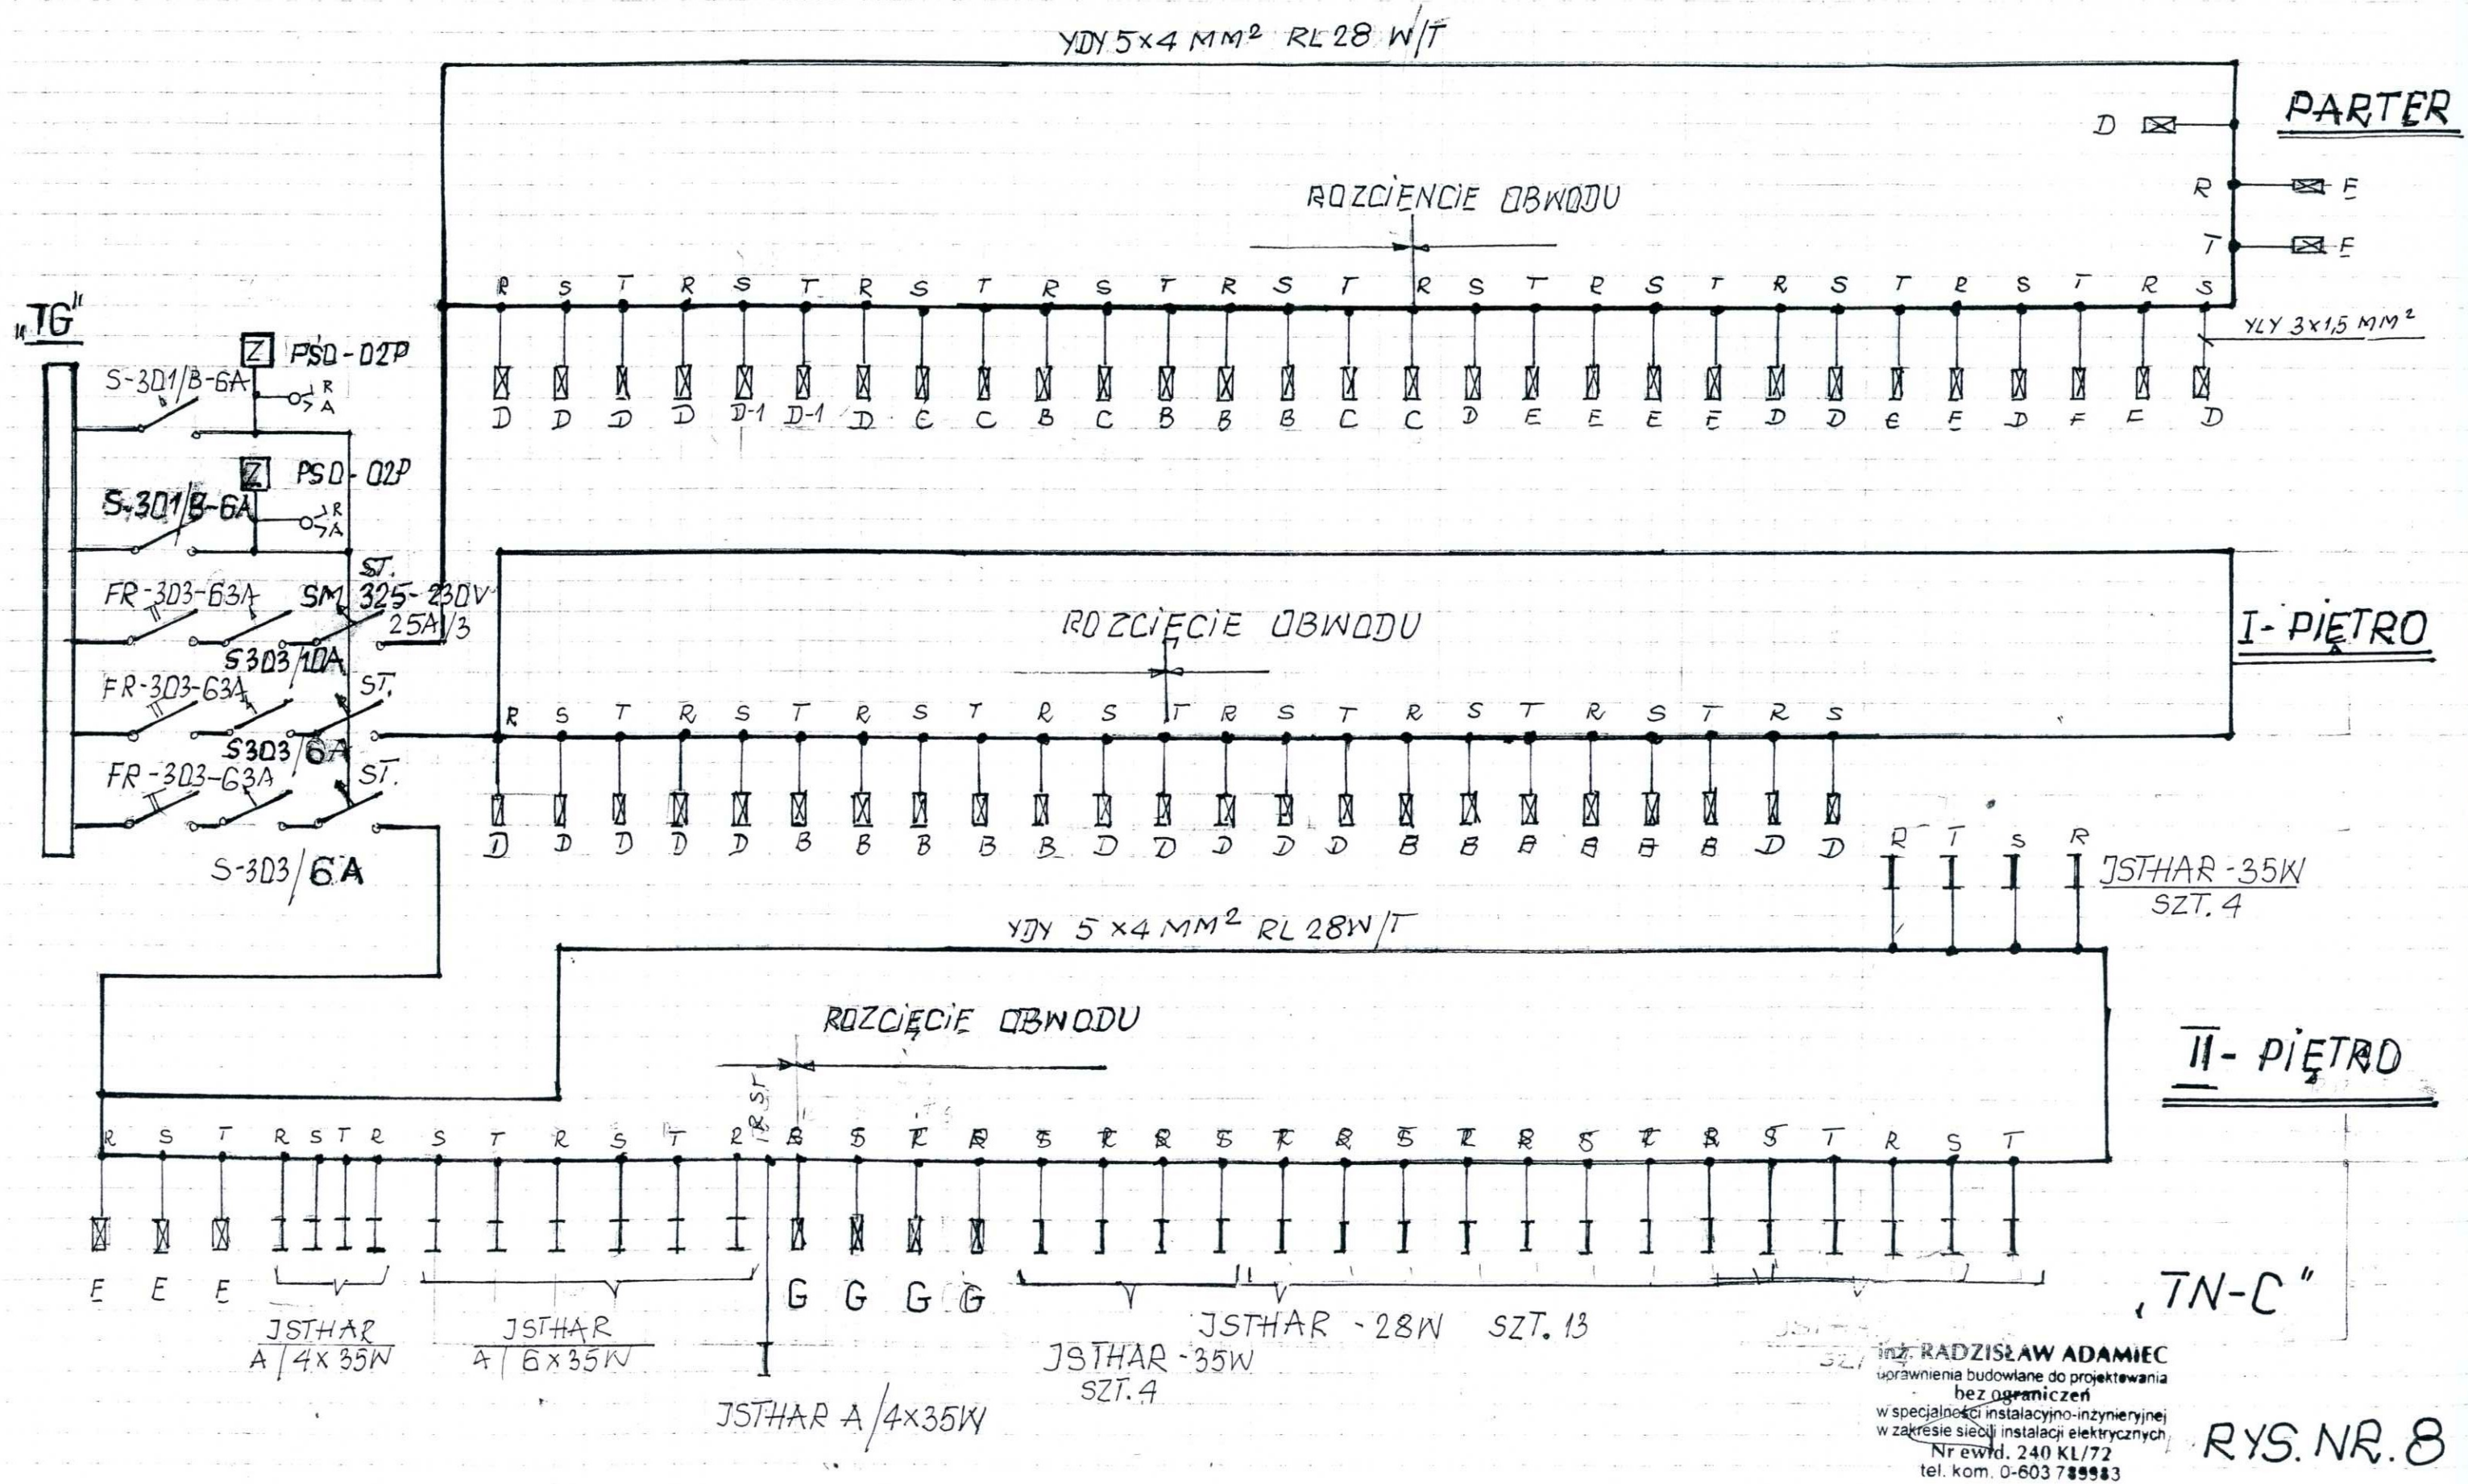

inż. RADZISŁAW ADAMIEC
 uprawnienia budowlane do projektowania
 bez ograniczeń
 w specjalności instalacyjno-inżynierskiej
 w zakresie sieci instalacji elektrycznych
 Nr ewid. 240 KL/72
 tel. kom. 0-603 789983

RYS. NR. 8