



# ELEWACJA PÓŁNOCNO-ZACHODNIA

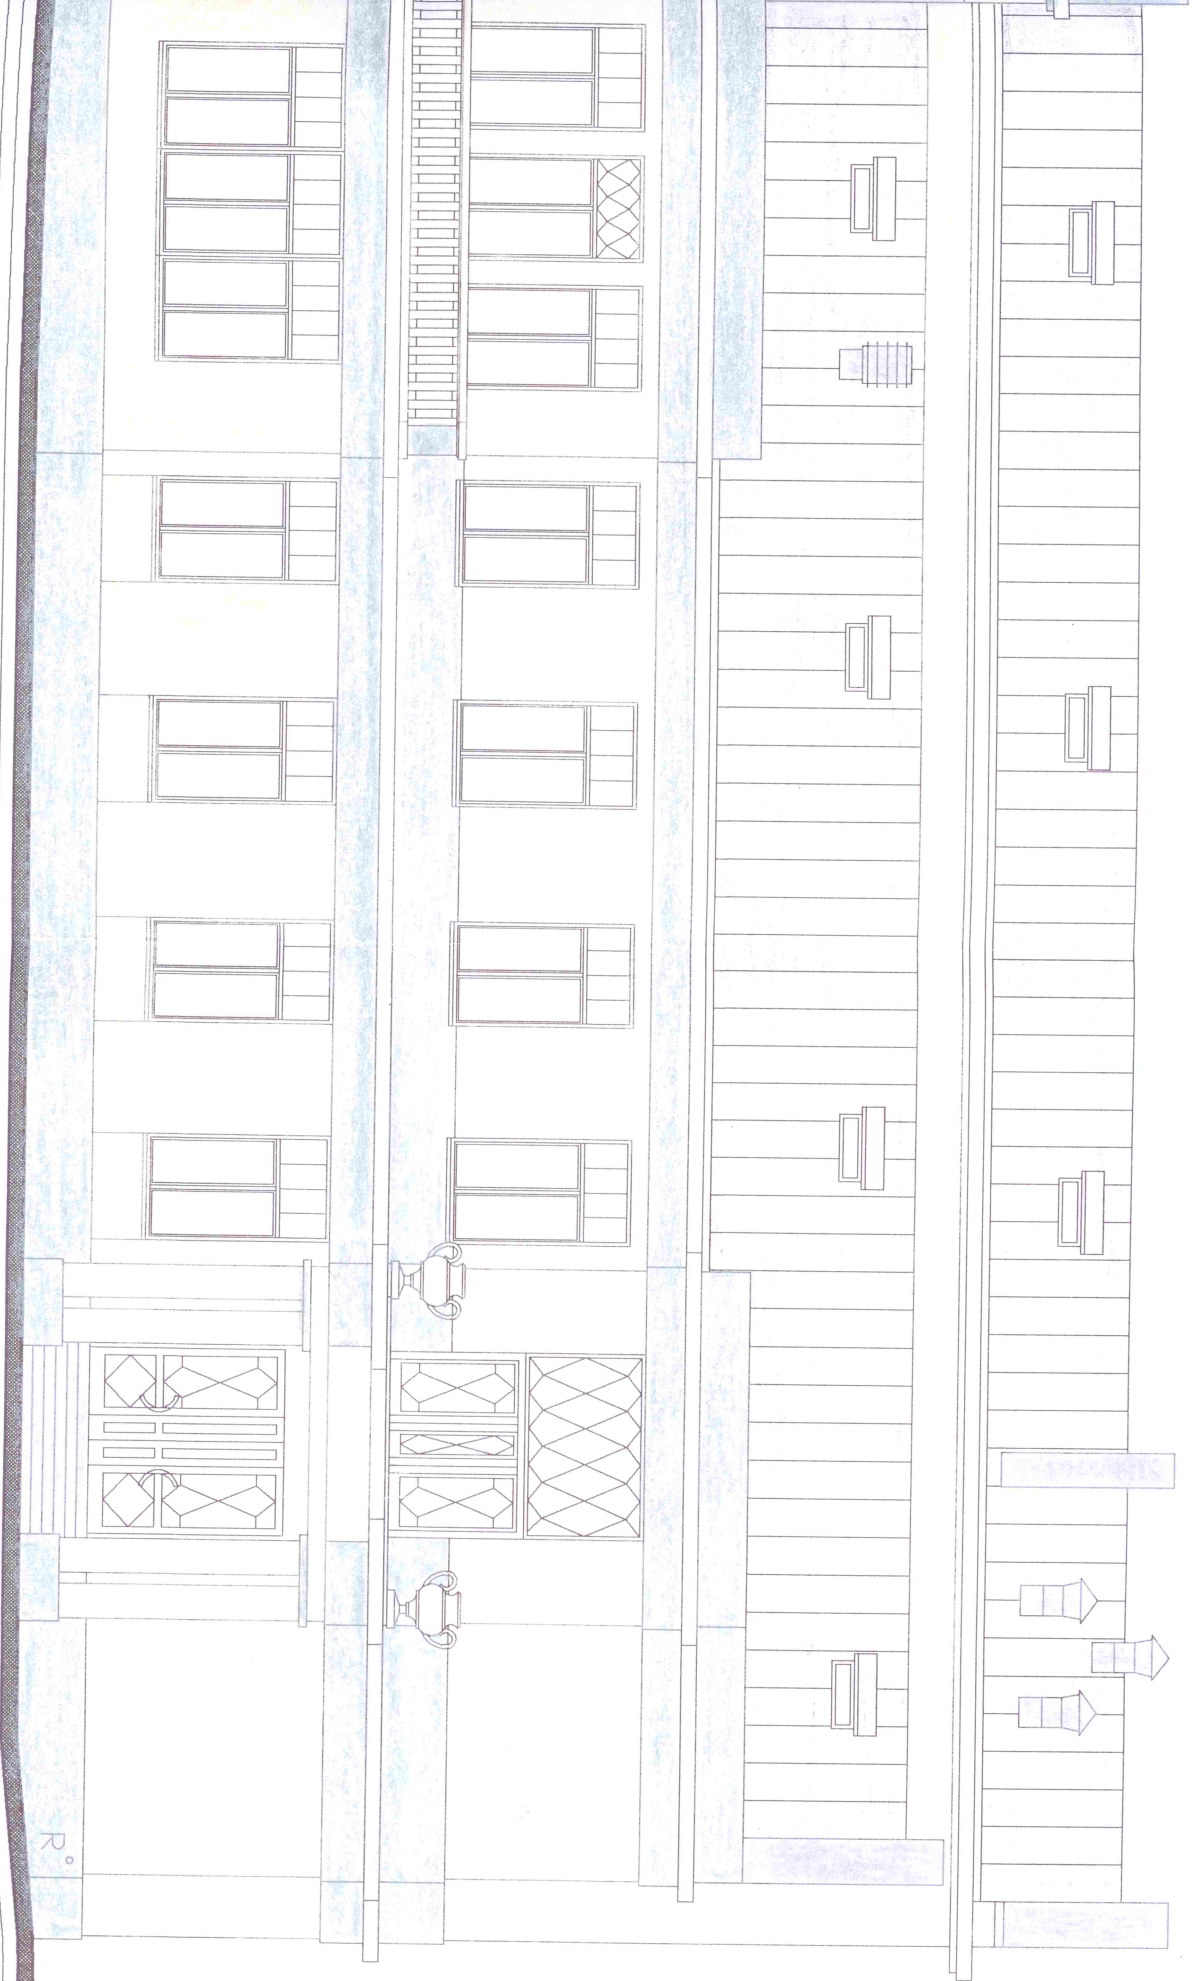

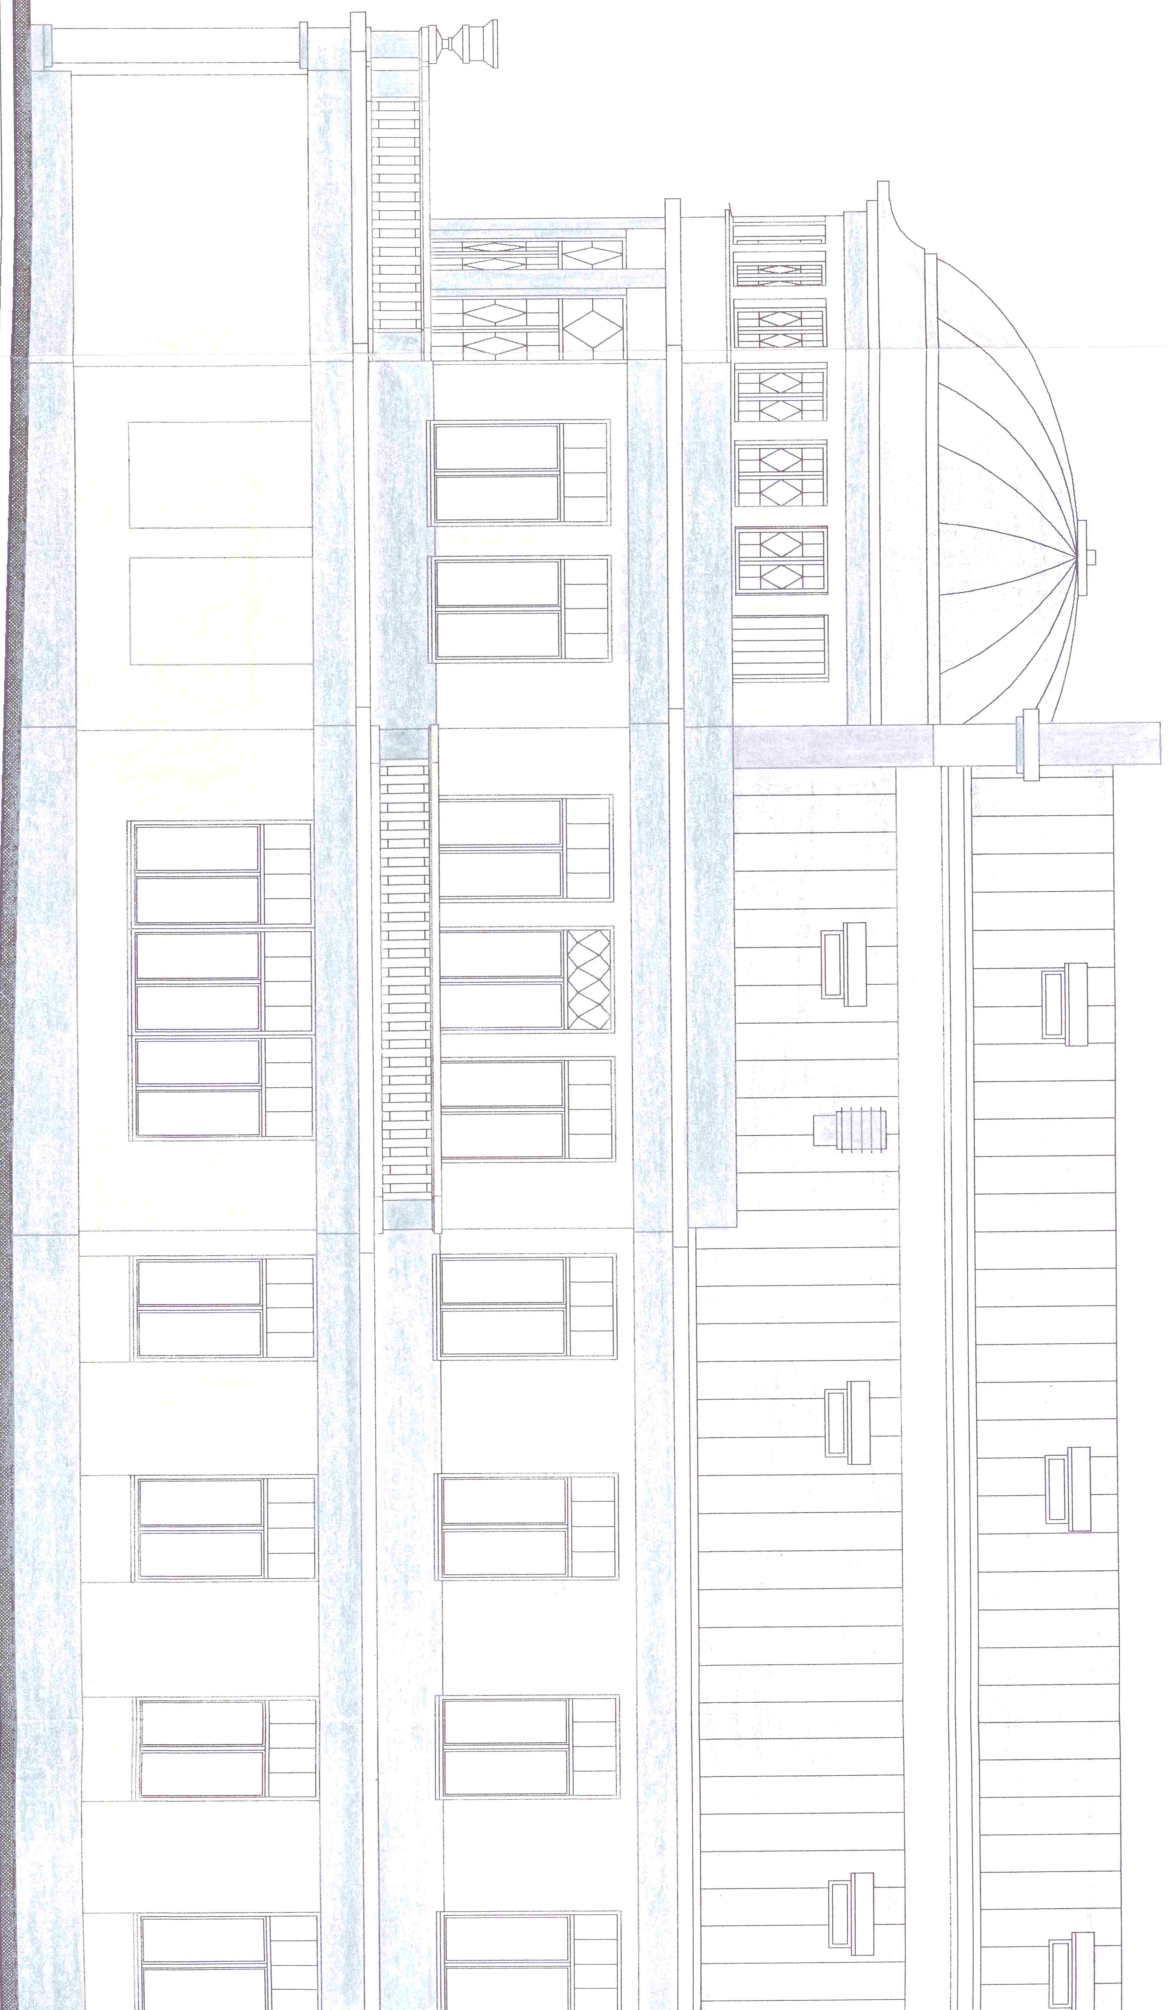

ELEWACJA PÓŁNOCNO-ZACHODNIA