


ELEWACJA POŁUDNIOWO-WSCHODNIA

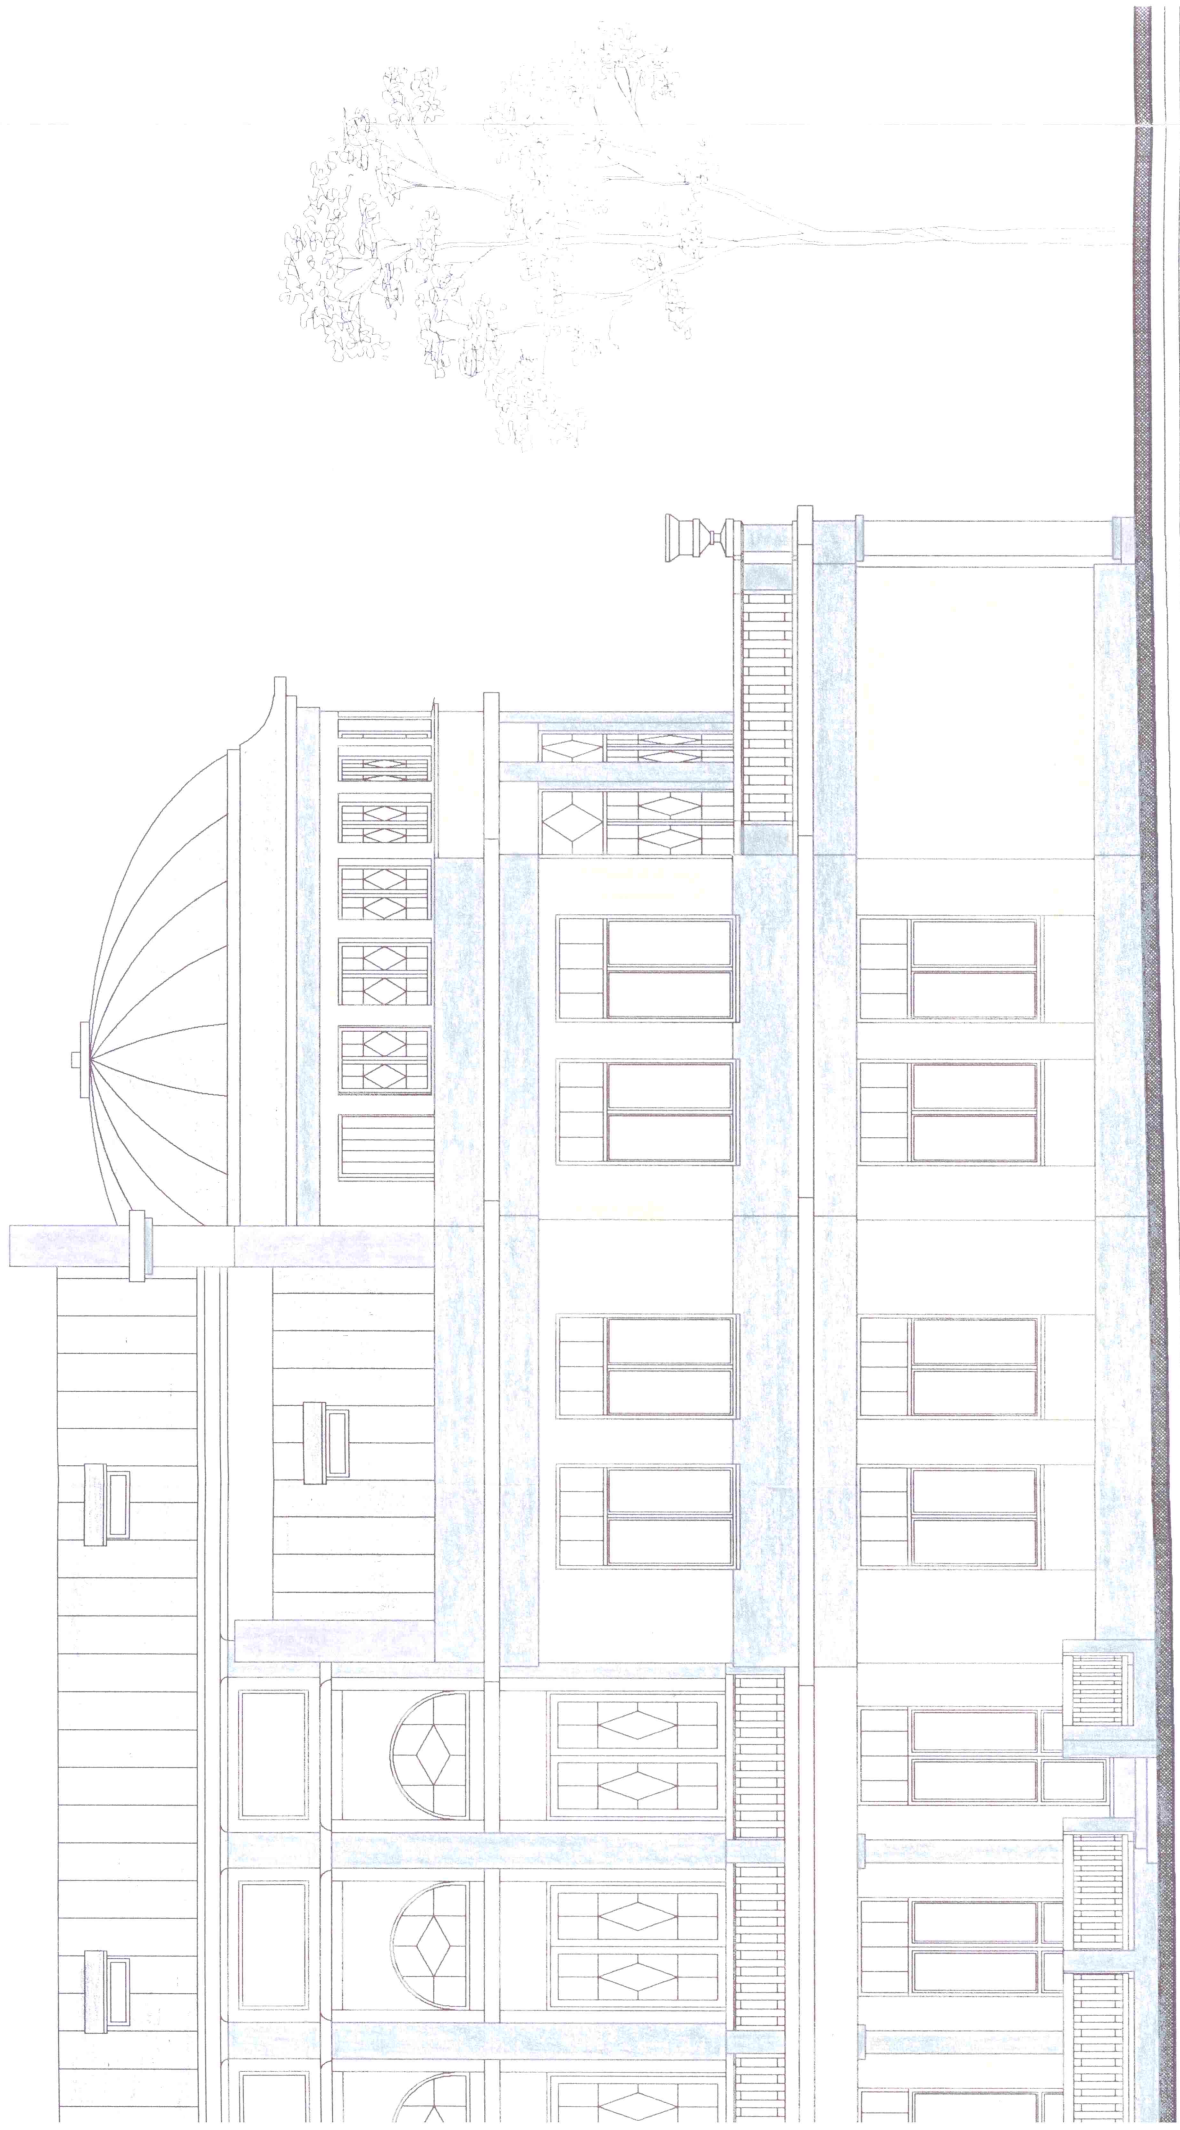

NIOWO-WSCHODNIA