


Przebudowa ulicy Augustowskiej w Pionkach Projekt budowlany kanalizacji deszczowej skala 1:500 arkusz nr 3

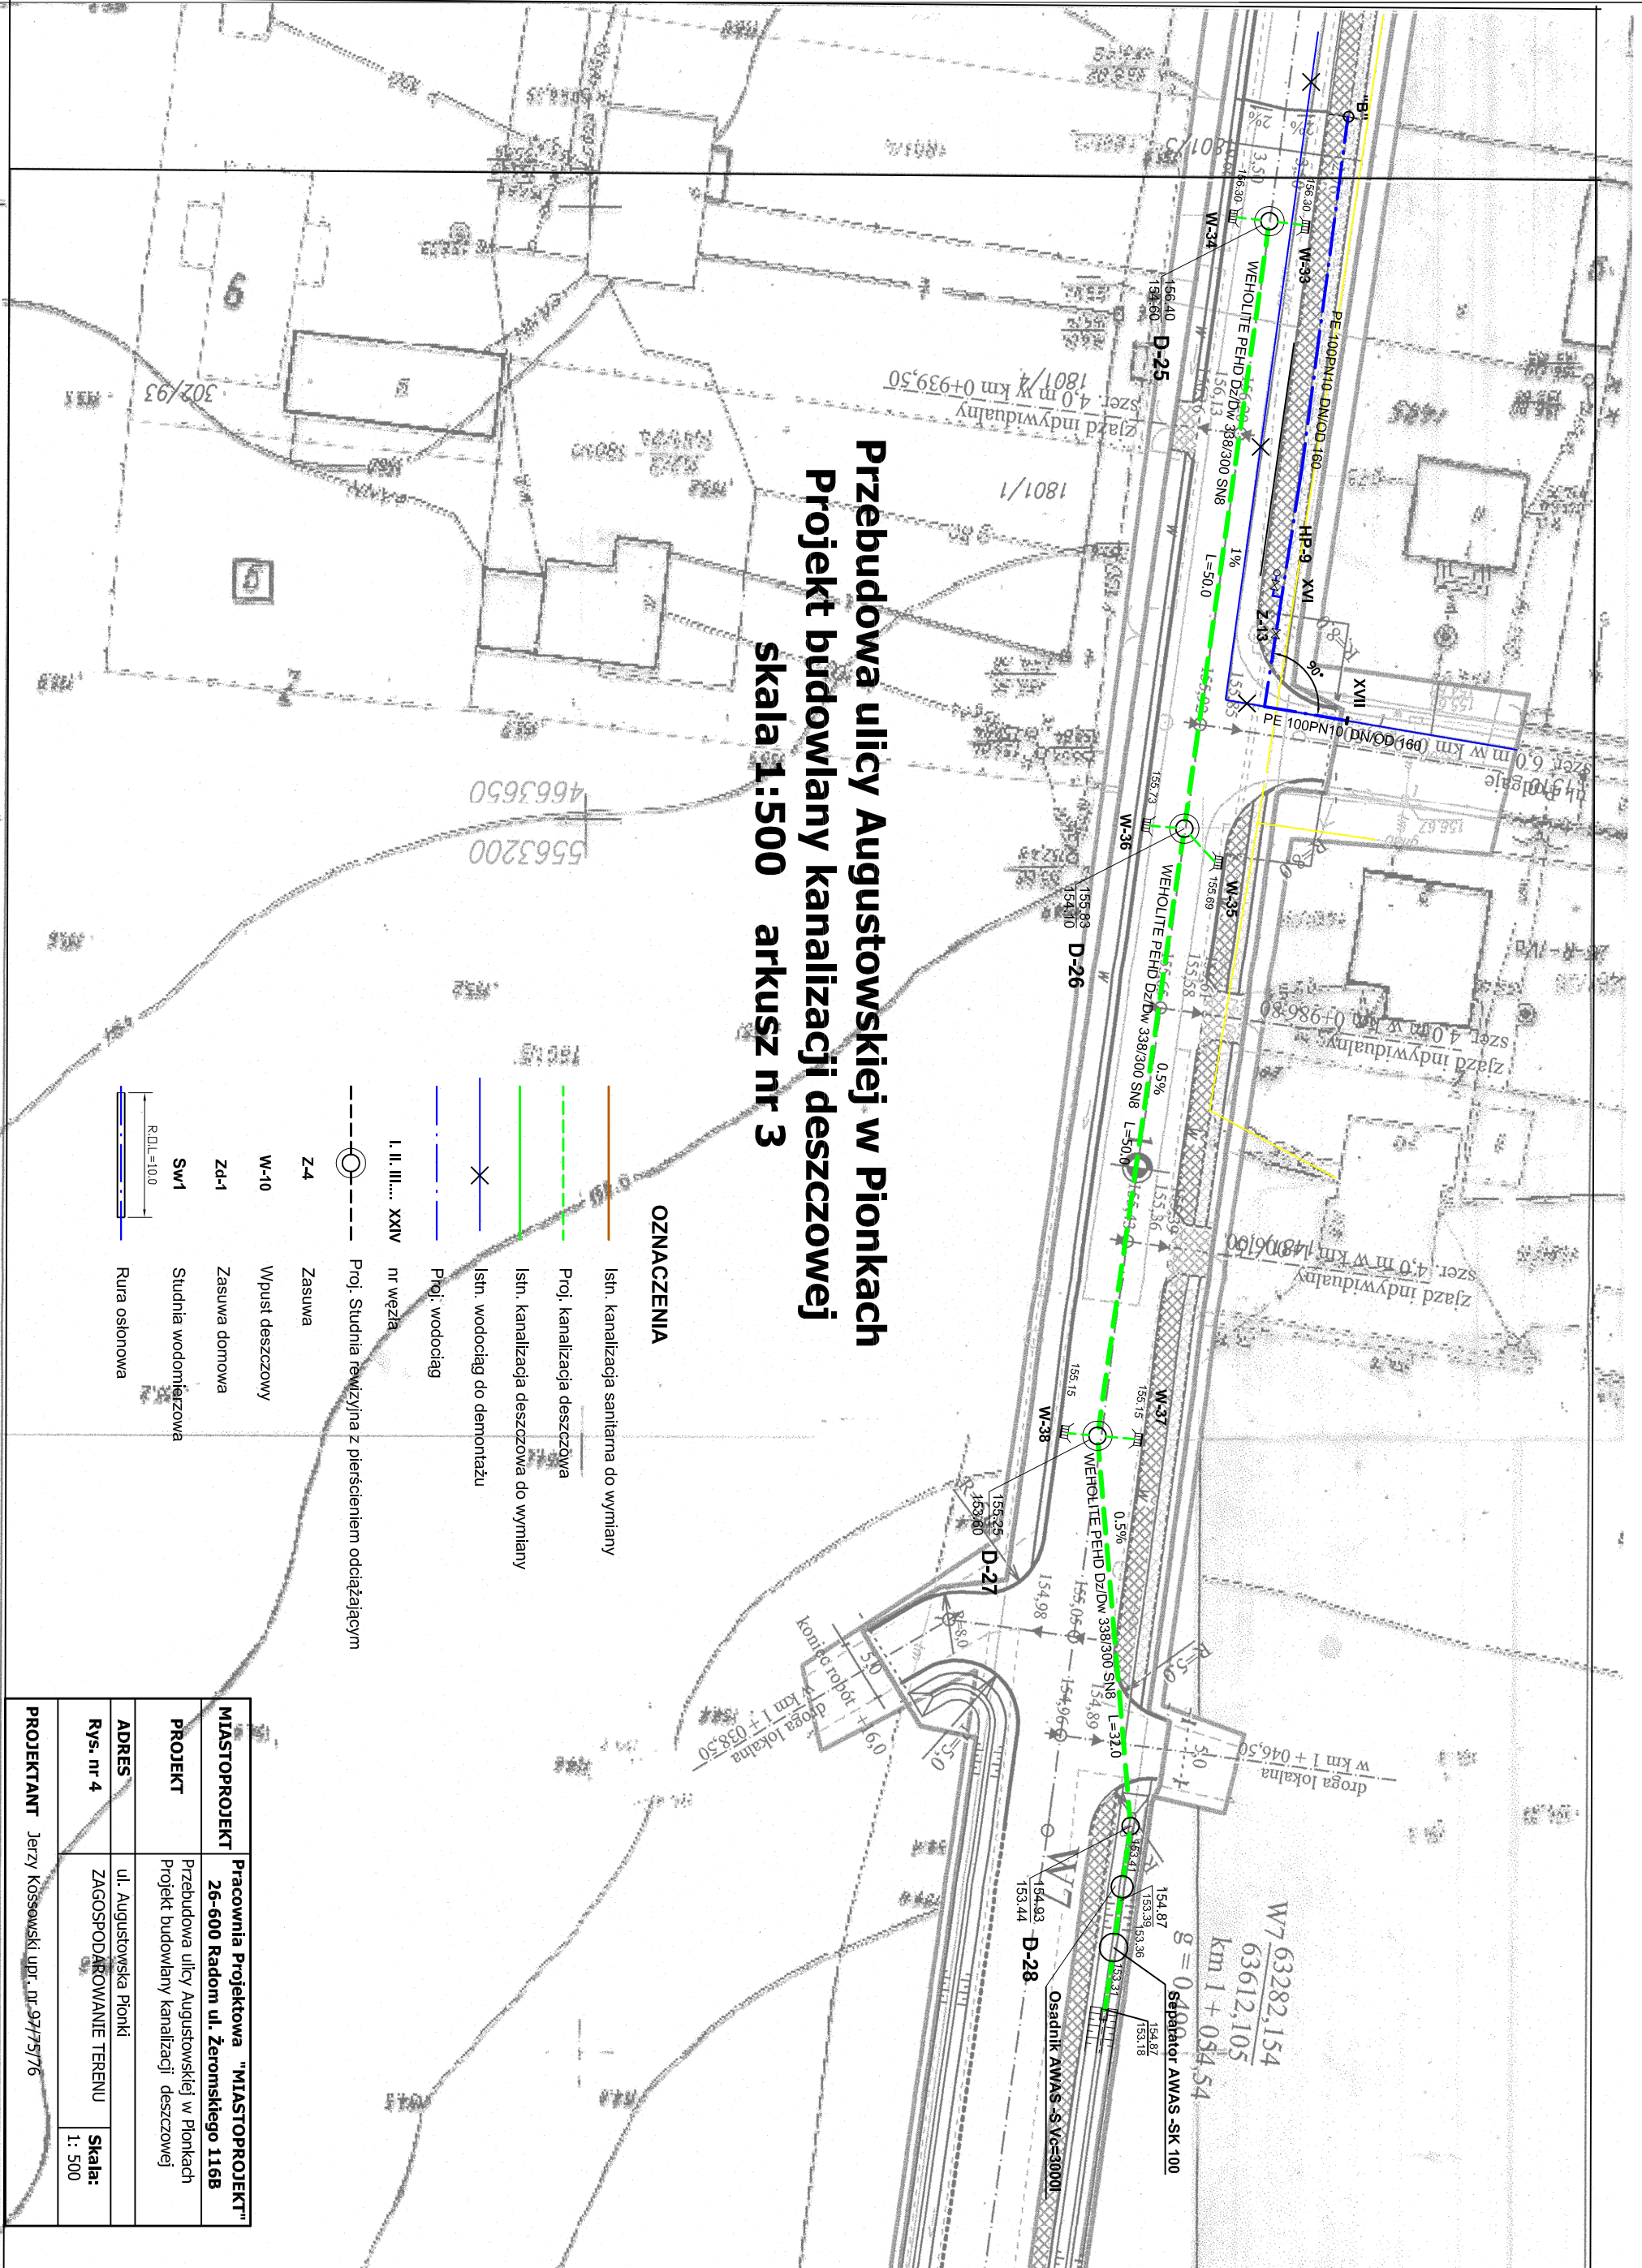

ERROR: syntaxerror
OFFENDING COMMAND: --nostringval--

STACK:

/Title
()
/Subject
(D:20080926132512+02'00')
/ModDate
()
/Keywords
(PDFCreator Version 0.9.5)
/Creator
(D:20080926132512+02'00')
/CreationDate
(Katarzyna)
/Author
-mark-