


Przedsiębiorstwo Usługowo-Handlowe  
**projekt**  
 AGATA NOWAKOWSKA  
 26-600 Jedlink, Wielogóra, ul. Ceglana 12  
 tel./fax (048) 321-58-06  
 tel. 12-110-06-31 Regon: 672975379

**Mapa do celów projektowych**  
 m. Pionki ul. Zakładowa 7 gm. Pionki  
 Ark. 14 Obr. Pionki dz. 1468/38  
 Skala 1:500  
 Nr sekcji 124.443.2423 i 2414  
 Aktualna w granicach lokalizacji na 01.05. 2005r.

Usługi Geo- i Kartograficzne  
 mgr inż. ROMAN WABIK  
 Wykonał: 26-600 Rodzin. ul. Zwolińska 74  
 tel. 12-511-58  
 Zost. GUGIK 0137 005112005

**LEGENDA**

- 1468/36
- ① remontowany budynek
- ② śmietnik
- ③ parking dla pracowników
- ④ parking dla gości
- chodniki
- drogi, parkingi

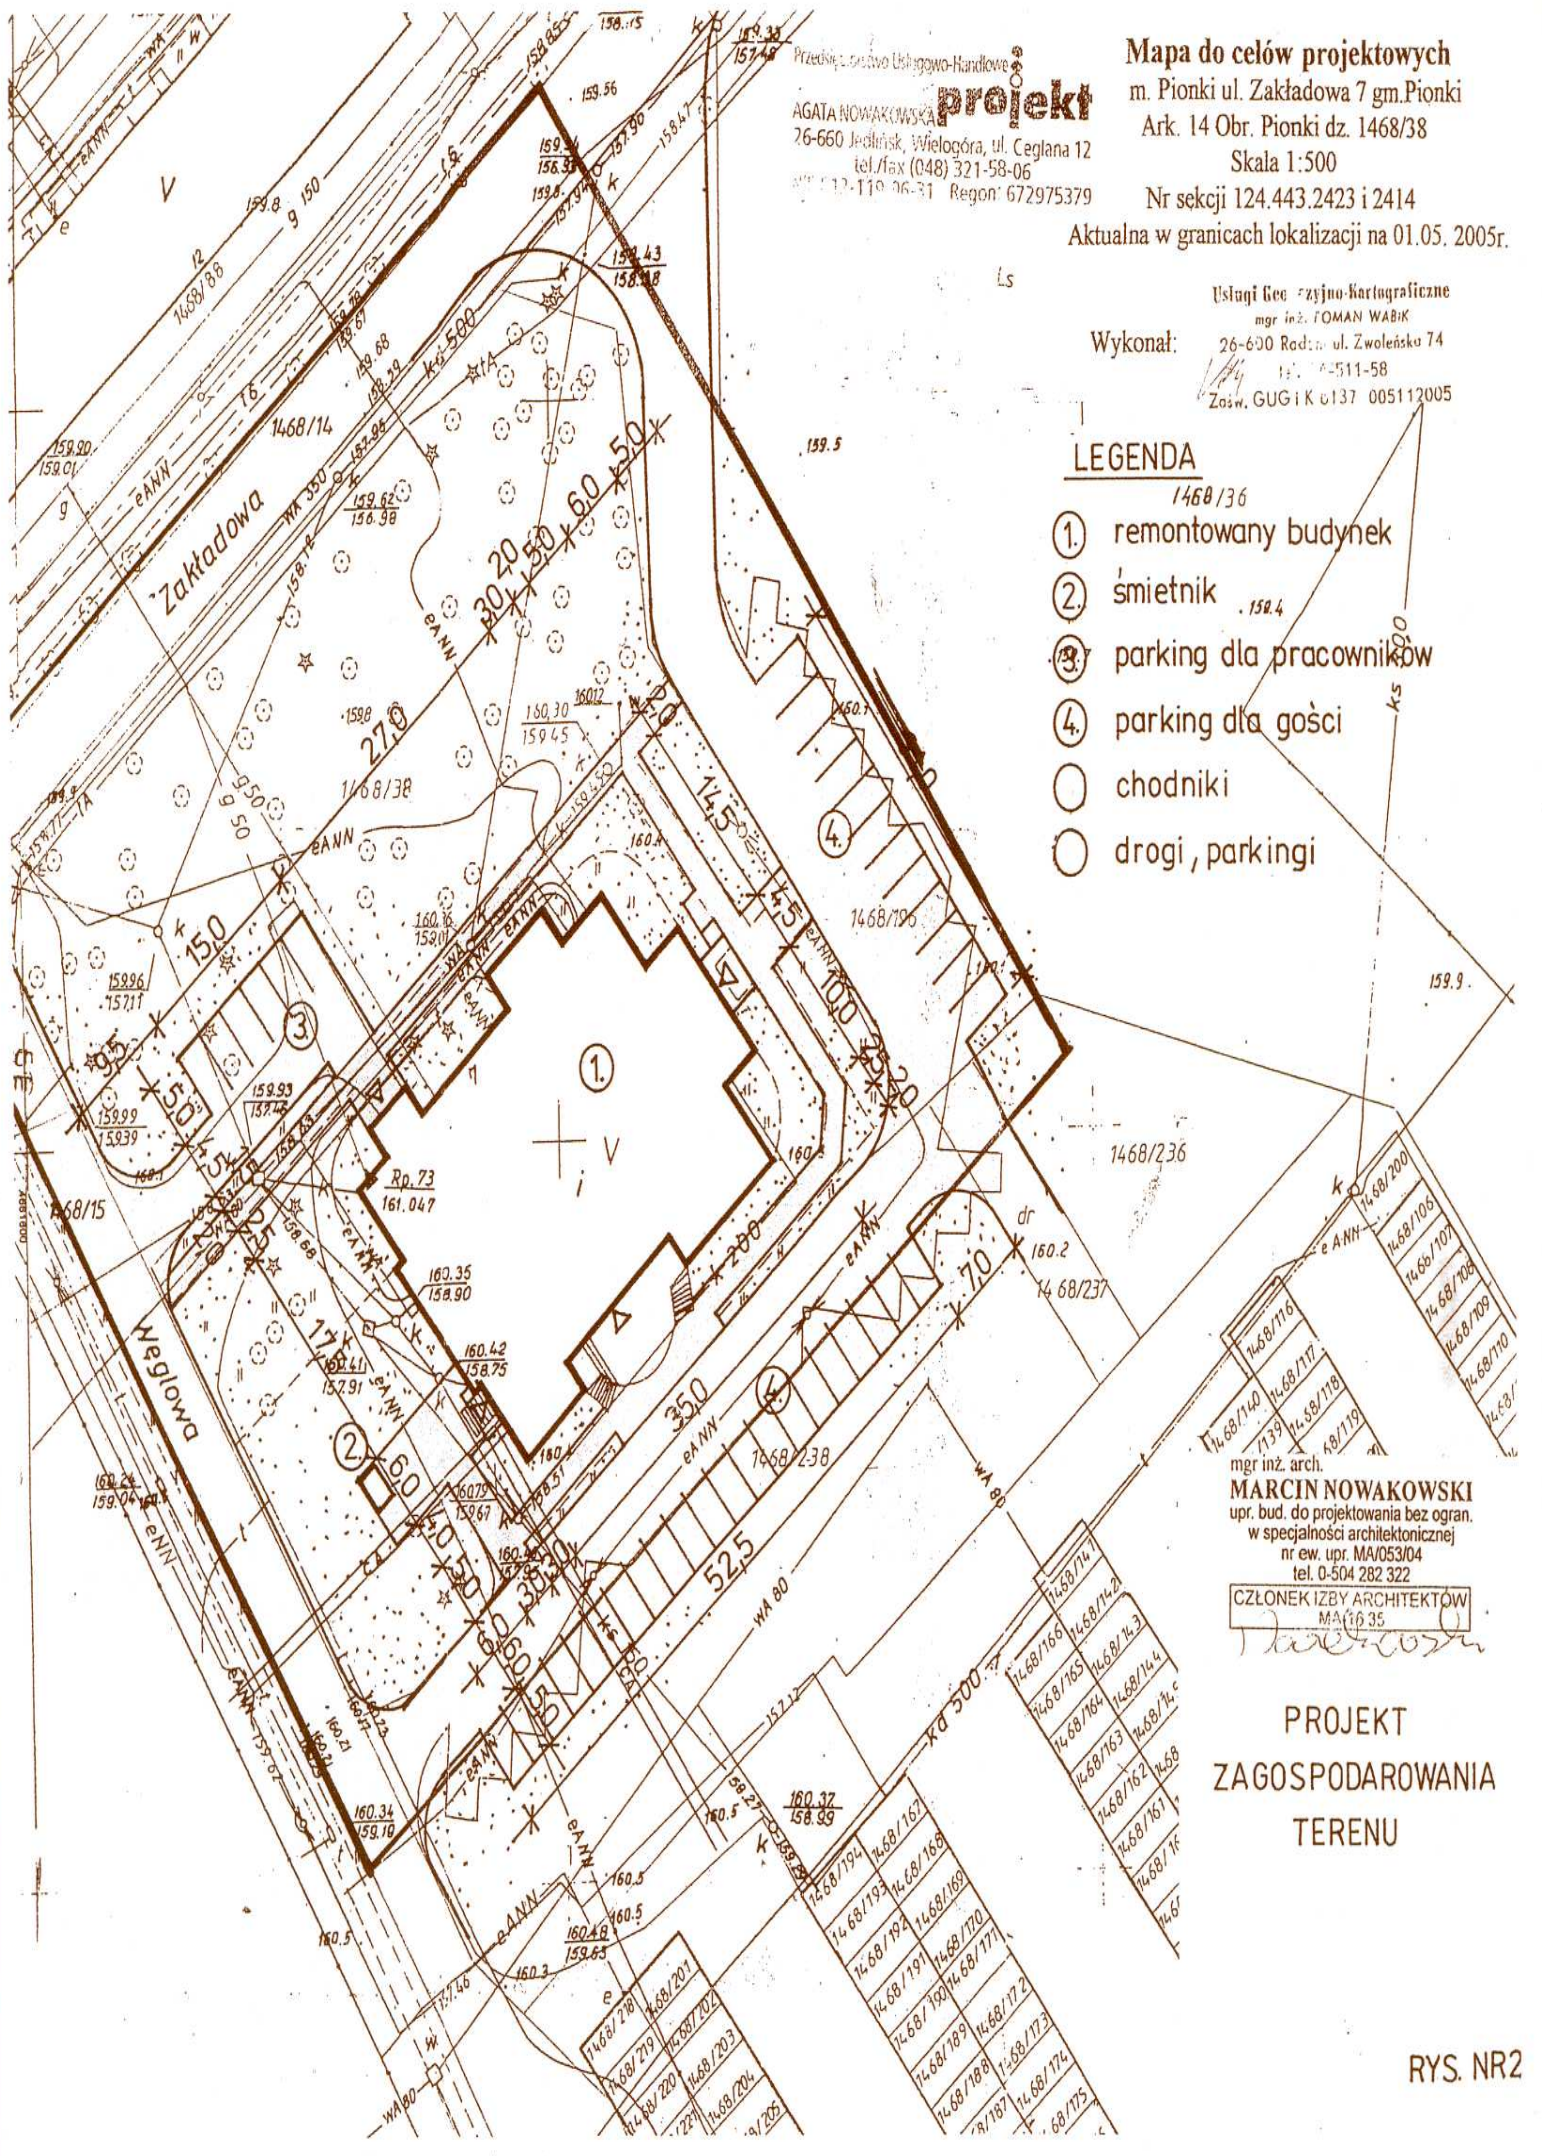

mgr inż. arch.  
**MARCIN NOWAKOWSKI**  
 upr. bud. do projektowania bez ogrn.  
 w specjalności architektonicznej  
 nr ew. upr. MAJ053/04  
 tel. 0-504 282 322  
 CZŁONEK IZBY ARCHITEKTÓW  
 MAJ 16 35  
*Marcin Nowakowski*

**PROJEKT  
 ZAGOSPODAROWANIA  
 TERENU**