


## PRZEKRÓJ KONSTRUKCYJNY ZATOKI PARKINGOWEJ TYPU PRZYULICZNEGO

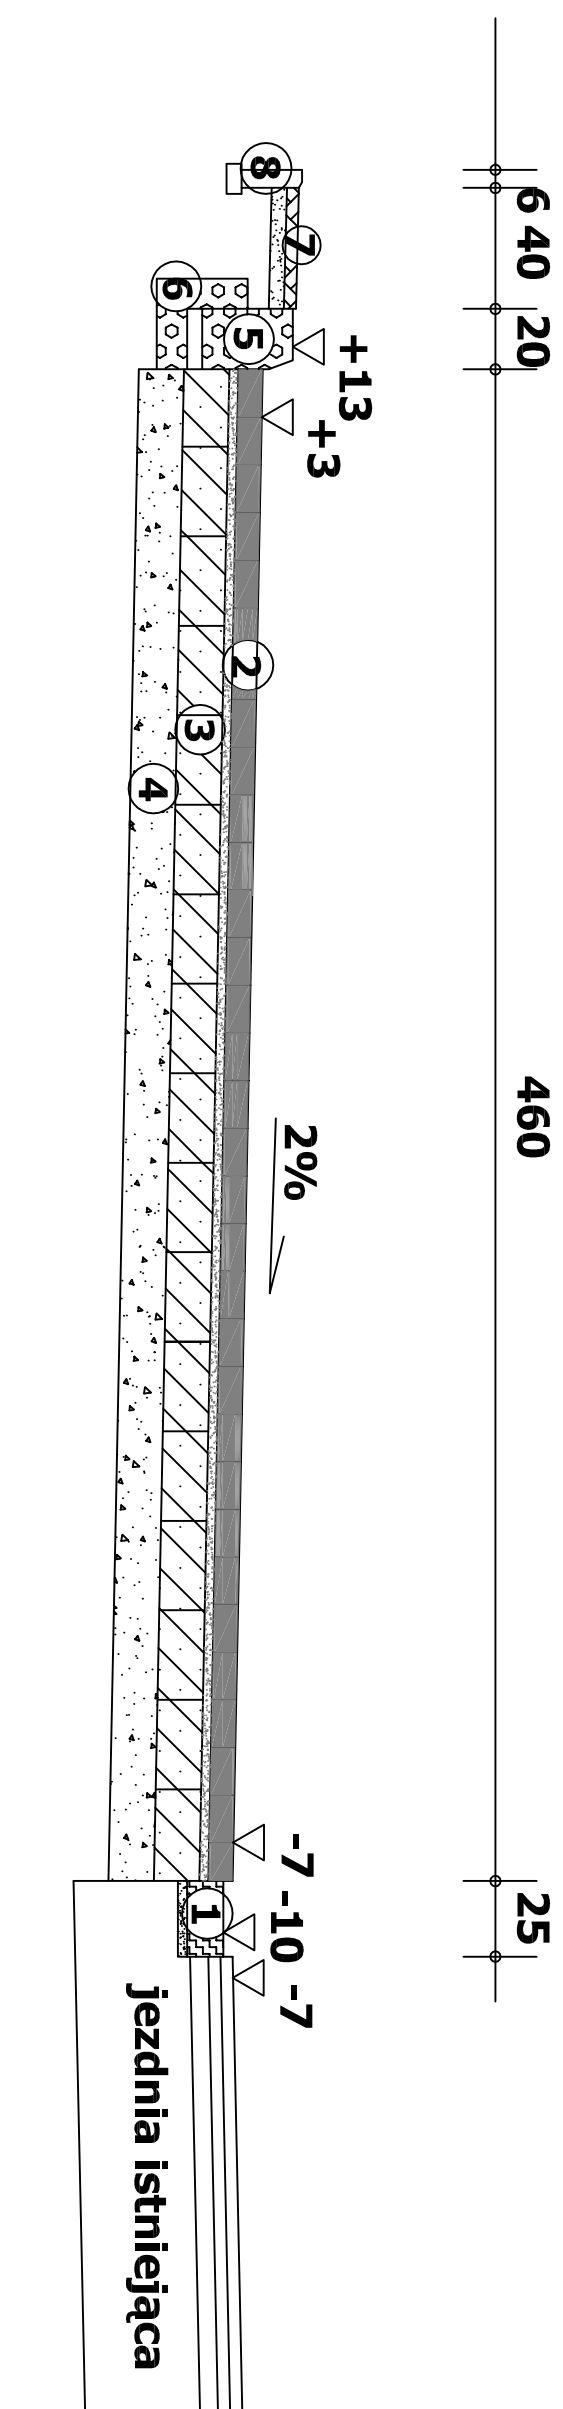

1. ściek z bloczka betonowego  $38 \times 25 \times 12$  cm
2. nawierzchnia z kostki brukowej typu "BECHATON", gr 8 cm na podsypce cementowo - piaskowej
3. podbudowa z bloczków betonowych  $38 \times 25 \times 15$  cm
4. warstwa odsączająca z piasku - gr. warstwy 15 cm
5. krawężnik  $20 \times 30$  cm
6. ława z oporem beton B 10
7. opaska z płyty chodnikowej  $40 \times 40 \times 4$  na 5 cm podsypce piaskowej
8. obrzeże betonowe  $20 \times 6$  cm na 5 cm podsypce piaskowej

Pracownia Projektowa "MASTOPROJEKT" Dariusz Tkaczyk ul. Zeromskiego 116B 26-600 Radom tel.48/384-03-41	imię i nazwisko			
	projektant:	mgr inż. Dariusz Tkaczyk	nr upr. bud.	data
	sprawdzający:	mgr inż. Władysław Król	GP-III-7342/142/94/1.2009	podpis

FAZA: PROJEKT BUDOWLANY

Obiekt:	Investor:	Skala:
Przebudowa ul. Augustowskiej w m. Pionki	Miasto Pionki	1:25
Branża:	Tytuł rysunku:	nr rysunku
DROGOWA	PARKING - PRZEKRÓJ KONSTRUKCYJNY	7.2

Niniejszy projekt jest własnością jego autorów. Kopiowanie, publikowanie oraz wykorzystywanie projektu do jakichkolwiek innych celów bez wiedzy i zgody autorów jest zabronione na mocy Ustawy o Prawie Autorskim i prawach pokrewnych z dnia 4 lutego 1994r. (Dz. U. z 1994r., nr 24, poz. 83)