


ELEWACJA WSCHODNIA 1:100
zamurowania związane z wymiarami okien
Rys. nr 1a

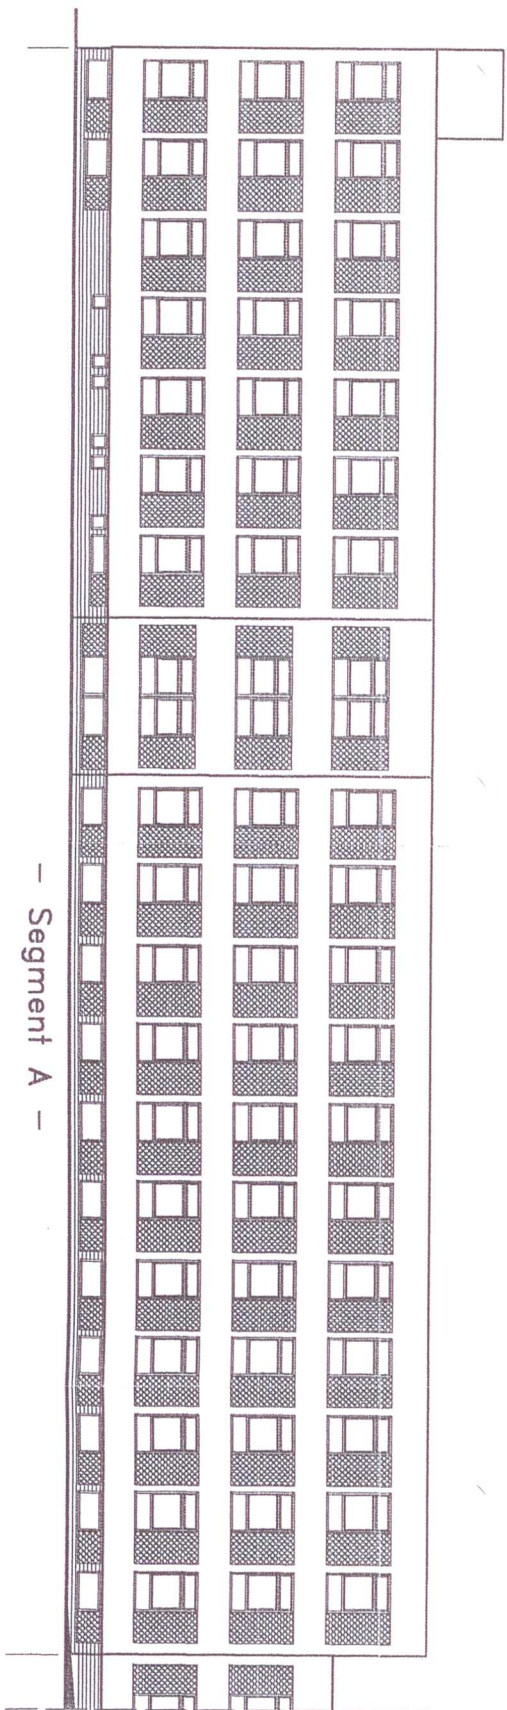


PROJEKTANT
INŻ. ROMAN WIŚNIEWSKI
ul. ŻEBRZYŃSKA 82/86/74/80
26-670 PIŁKNO, ul. Kozłowska 28/35
tel. 0-48-972 211 01

ELEWACJA WSCHODNIA 1:100

zamurowania związane z wymiarami okien

Rys. nr 1b

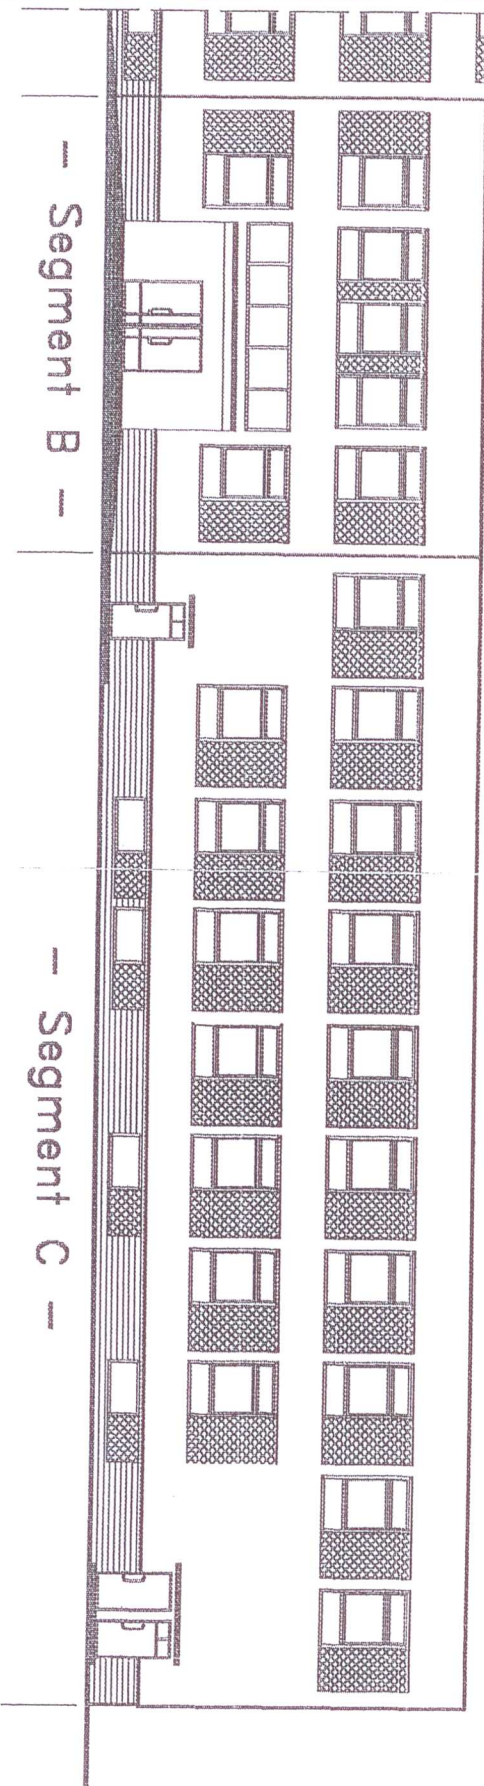


PROJEKTANT
INŻ. ROMAN WIŚNIEWSKI
NDR. NR WBP-14K-8386/21/90


ELEWACJA ZACHODNIA 1:200

zamurowania związane z wymiarami okien

Rys. nr 3a

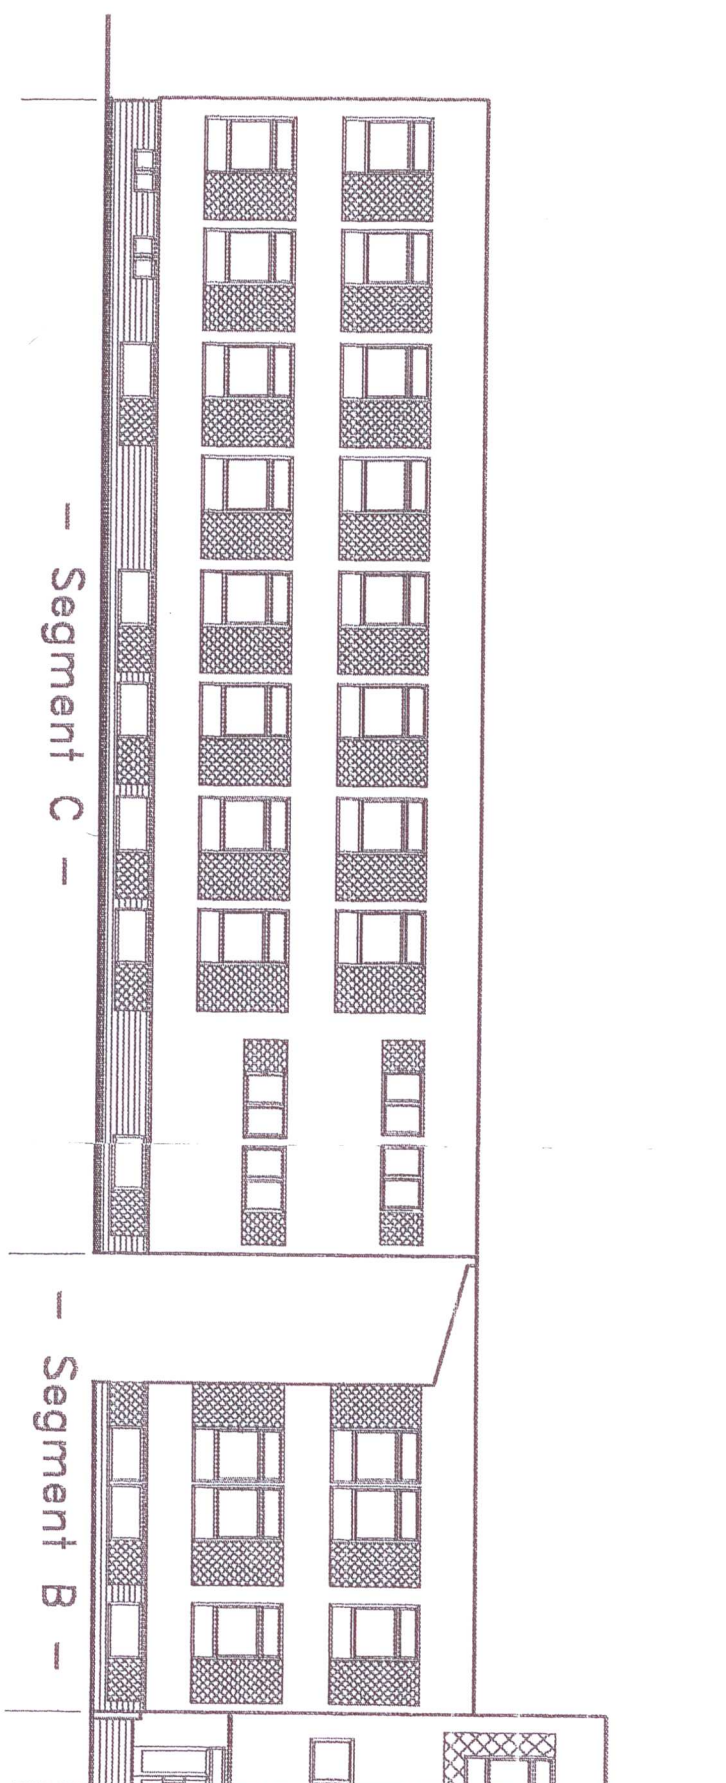

ELEWACJA ZACHODNIA 1:200
zamurowania związane z wymiarami okien
Rys. nr 3b

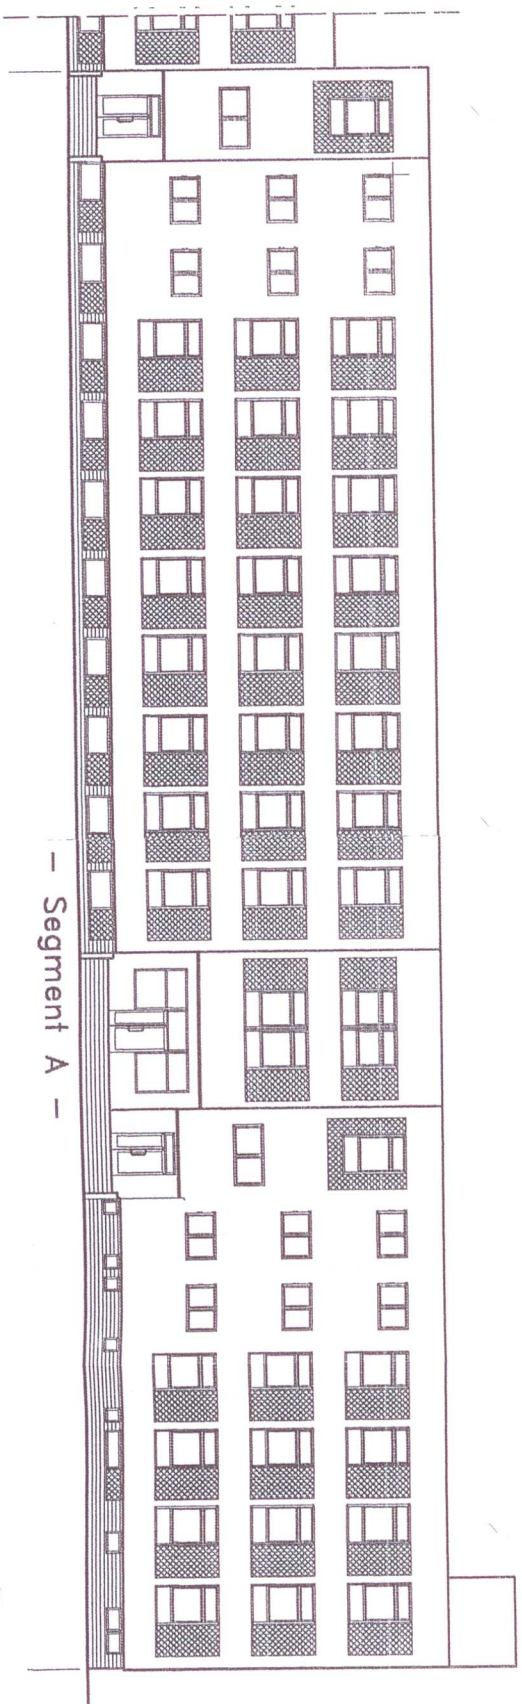


PROJEKTANT
INŻ. ROMAN WIŚNIEWSKI
ul. nr 113/113A 43-386/1780
25-570 PIONKI ul. Kościelna 28/16
Tel. 046/612 41 01

WYKAZ STOLARKI OKIENNEJ

Rys. nr 5a




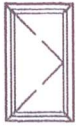
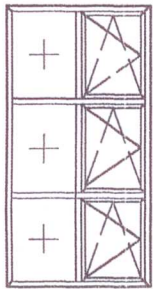
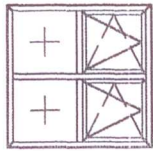
Rodzaj wyrobu		Okna z PCV			
Przyjęty symbol na rysunku		Oz1	Oz2	Oz3	Oz4
SCHEMAT					
Wymiary w świetle osiady					
		1530	1530	1790	5400
		2410	2110	1150	800
Zewnętrzne wymiary ościeżnicy					
		1500	1500	1760	537
		2350	2050	1120	770
Ilość sztuk na kondygnacji					
		50	2	8	1
		56	4	6	1
Razem Ilość okien					
		32	4	4	1
		138	10	18	1
Uwagi		Sala lekcyjna		Sanitariusz-Kl. schodowa	Klatka schodowa / wejście główne/

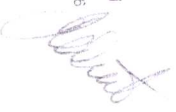PROJEKTANT
 INŻ. ROMAN WIŚNIEWSKI
 NIP: 677-114-838/41/80
 26-670 PIONKI, ul. Kozańska 26/16
 Tel. 0-49-912 41 01



WYKAZ STOLARKI OKIENNEJ

Rys. nr 5b

Rodzaj: Wyróżb		Oz5	Oz6	Oz7	Oz8	Oz9	Oz10		
Przyjęty symbol na rysunku									
SCHEMAT									
		Wymiary w świetle osiowej		So	850	1500	1500	3160	1810
		H _o		550	550	550	850	1810	1810
		Zewnętrzne wymiary osiowej		Sz	820	1470	1470	3580	1750
		H _e		520	520	547	847	1750	1750
		Ilość sztuk na kondygnacji		Piwnice	3	2	36	-	-
		Parter		-	-	-	-	1	1
		I Piętro		-	-	-	-	1	1
		II Piętro		-	-	-	-	1	-
		Razem ilość okien		15	3	2	36	3	2
Uwagi		Piwnice						Okno w elewacji południowej	Okno w elewacji północnej

PROJEKTANT
 INŻ. ROMAN WIŚNIEWSKI
 ul. WYBUTKA-8396/44/89
 26-670 PIONKI, ul. Kościelna 26/16
 tel. 0442612 41 01



WYKAZ STOLARKI DRZWIOWEJ 1:50

Rys. nr 6






Rodzaj wyrobu: Przebieg symboli na rysunku	Dz1	Drzwi aluminiowe Dz2	Dz3	Dz4
SCHEMAT				
Wymiary w świetle ościeży	Sa 4750	1680	1500	970
	Hs 3050	2250	2120	2120
Rodzaj skrzydeł	L 1	2	2	1
	P -	-	-	-
liczba sztuk na kondygnacji	Piwnice -	-	-	-
	Parter 1	2	2	1
	I Piętro -	-	-	-
	II Piętro -	-	-	-
Razem ilość drzwi	1	2	2	1
Uwagi	Wajście do budynku od strony bolaka			
		Klatka schodowa		Elewacja frontowa

PROJEKTANT
 INŻ. ROMAN WIŚNIEWSKI
 ul. Włocławska 44/180
 26-670 PŁOCK ul. Kościelna 25/16
 tel. 0-49/924101

SZCZEGÓŁ ZABUDOWY OKIEN

1:20

Rys nr 7

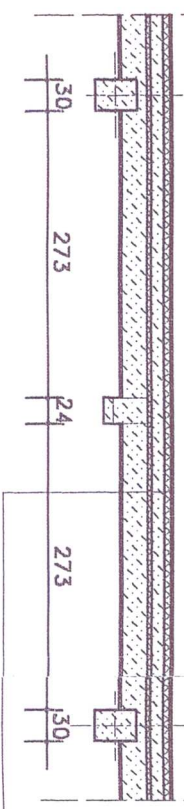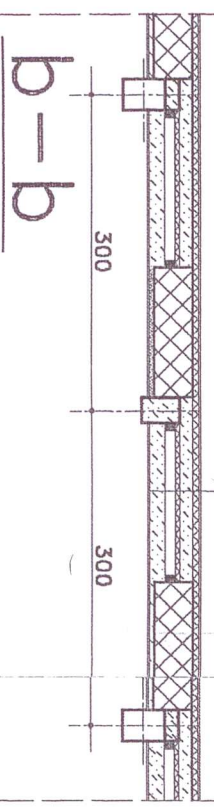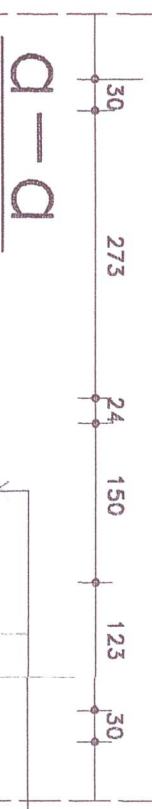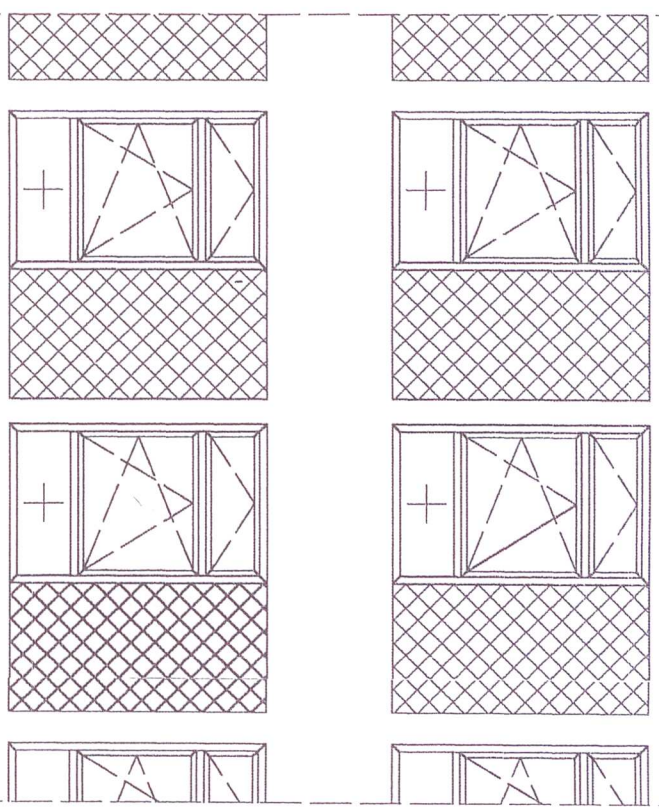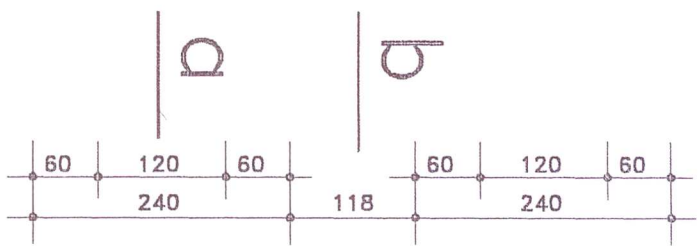

- Tynk zewnętrzny na siatce z włókna szklanego
- Styropian 6cm
- Błoczki Termoreks grub. 36cm
- Tynk wewnętrzny

Konstrukcja ściany w miejscu zamurowania K=0,34

Konstrukcja ściany w postaci międzyokiennej K=0,27

- WARSTWY DODATKOWE**
- Tynk zewnętrzny
- Styropian 6cm
- WARSTWY ISTNIEJĄCE**
- Tynk zewnętrzny
- Beton komórkowy 12 cm
- Styropian 4cm
- Beton komórkowy 24 cm
- Tynk wewnętrzny

PROJEKTANT
 INŻ. ROMAN WISNIEWSKI
 ul. Włp-II-K-8386/44/80
 26-670 PIONŃSKI, ul. Kozienicka 25/16
 Tel. 0-48/612 41 01