OLEŃSKA (787)
skala 1:10

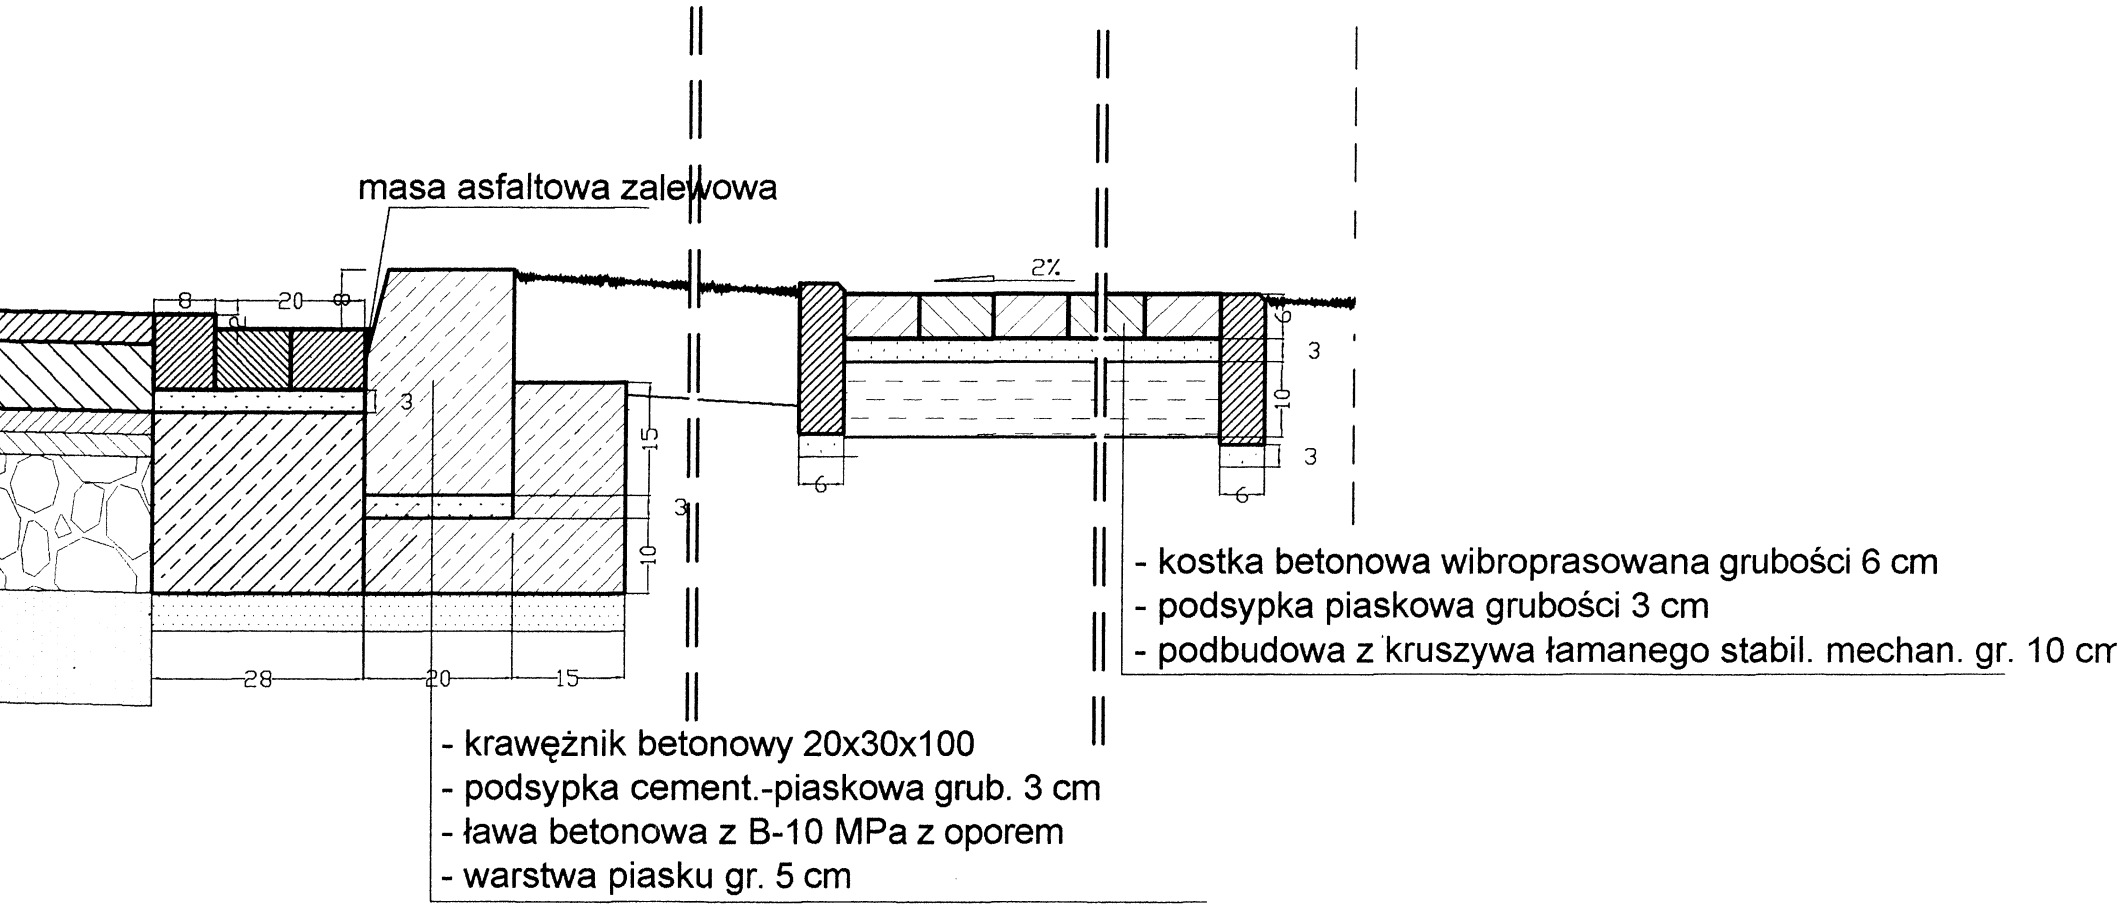

wa ścieralna z betonu asfaltowego z elastomeroasfaltem
m - gr. 4 cm
va wiążąca z betonu asfaltowego 0/25mm - gr. 9 cm
ąca warstwa z betonu asfaltowego - gr. 3 cm + 4 cm