


# ZWOLEŃSKA (787)

## skala 1:10

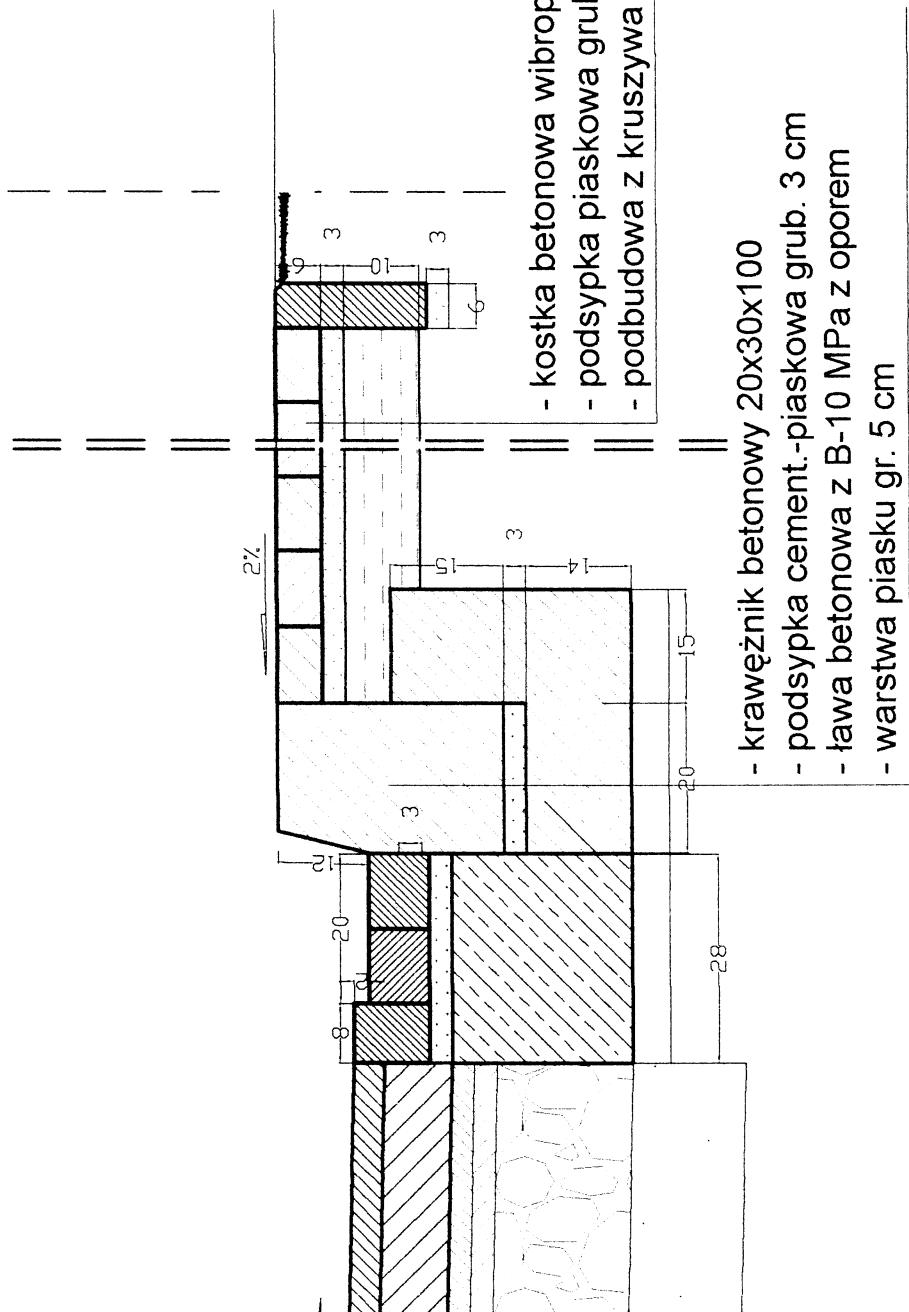

warstwa ścieralna z betonu asfaltowego z elastomerofaltem

12,8mm - gr. 4 cm

warstwa wiążąca z betonu asfaltowego 0/25mm - gr. 9 cm