


JEŃSKA - POSZERZENIE

skala 1:10

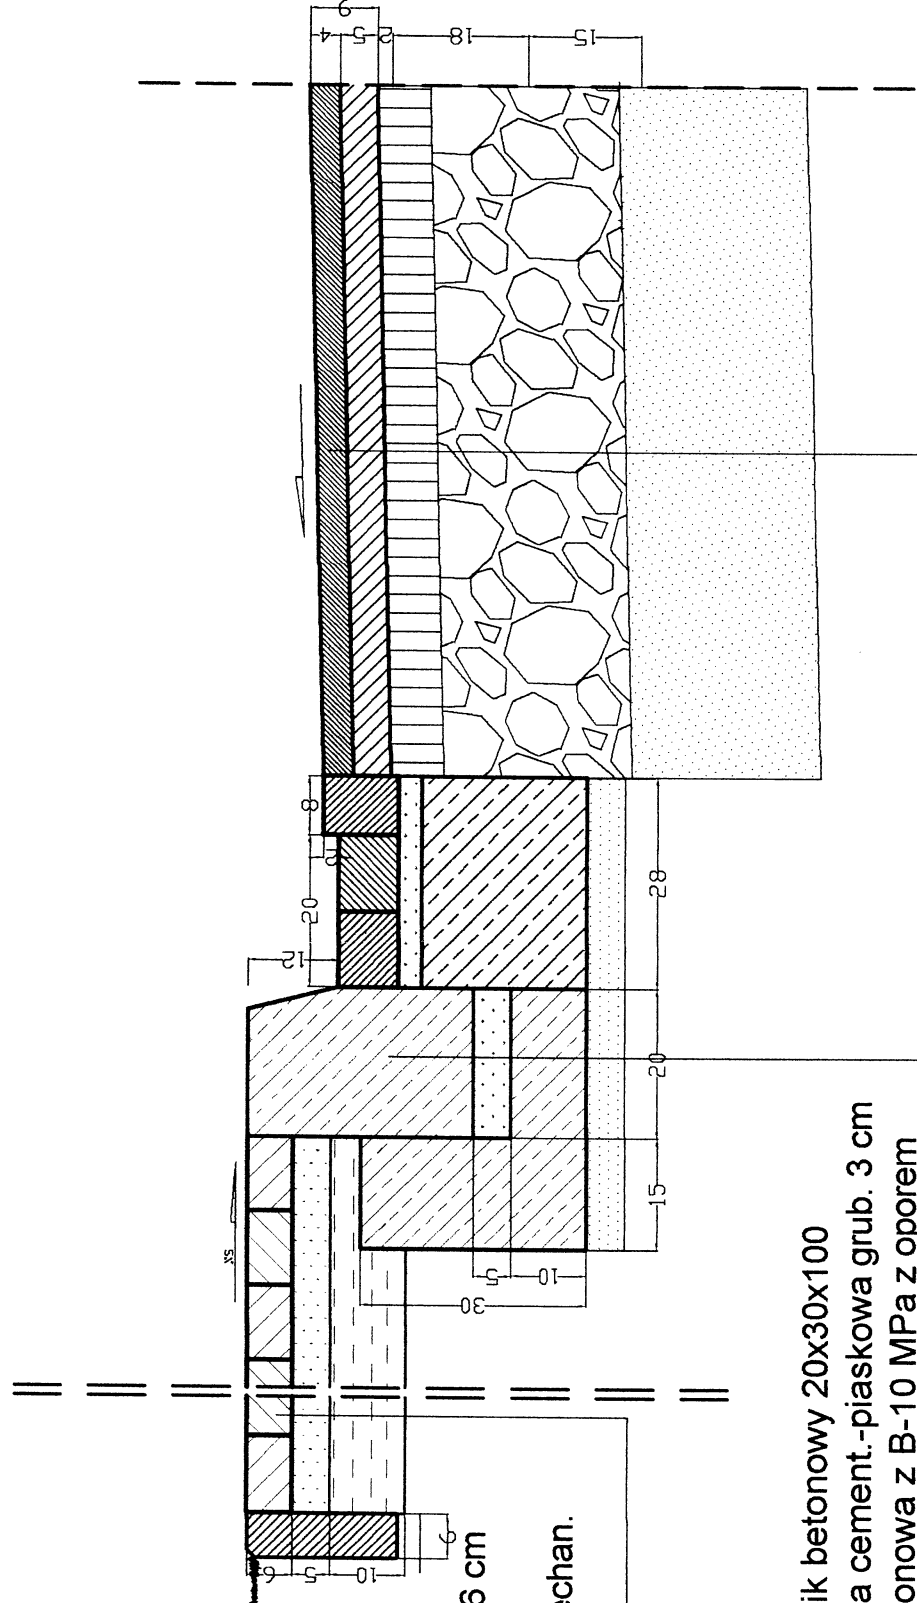

lik betonowy 20x30x100
a cement.-piaskowa grub. 3 cm
onowa z B-10 MPa z oporem

rstwa ściernalna z betonu asfaltowego z elastomeroasfaltem

8mm - gr. 4 cm

stwa wiążąca z betonu asfaltowego 0/25mm - gr. 9 cm