


# PRZEPUST w km 1 + 556,50

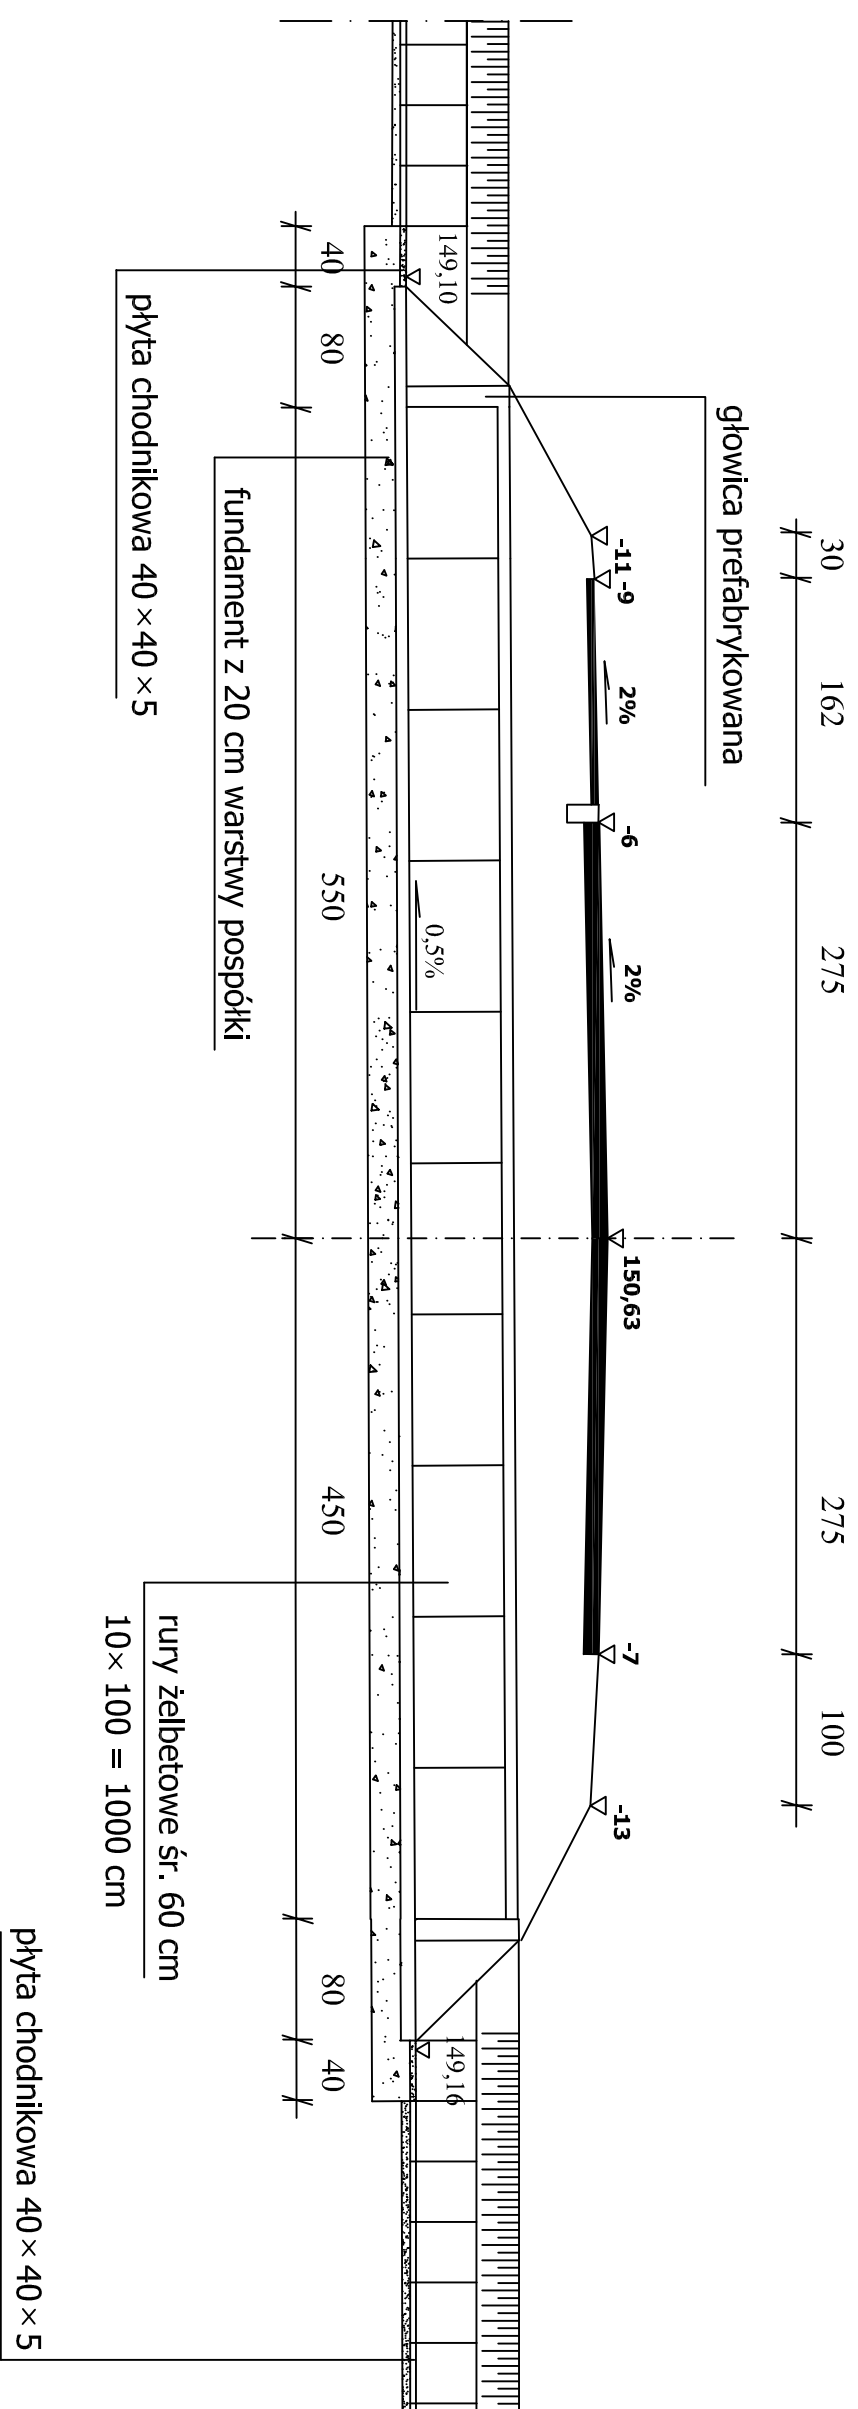

Pracownia Projektowa "MASTOPROJEKT"		imię i nazwisko		nr upr. bud.		data		podpis	
Dariusz Tkaczyk		mgr inż. Dariusz Tkaczyk		GT-VI-325/75		11.2009			
ul. Zeromskiego 116B		mgr inż. Władysław Król		GP-III-7342/142/94/1		2009			
26-600 Radom									
tel.48/384-03-41									
FAZA: PROJEKT BUDOWLANY									
Obiekt:		Investor:						Skala:	
Przebudowa ul. Augustowskiej w m. Pionki		Miasto Pionki						1:50	
Branża:		Tytuł rysunku:						nr rysunku:	
DROGOWA		PRZEPUST w km 1 + 556,50						5	
<p>Niniejszy projekt jest własnością jego autorów. Kopiowanie, publikowanie oraz wykorzystywanie projektu do jakichkolwiek innych celów bez wiedzy i zgody autorów jest zabronione na mocy Ustawy o Prawie Autorskim i prawach pokrewnych z dnia 4 lutego 1994r. (Dz. U. z 1994r., nr 24, poz. 83)</p>									