

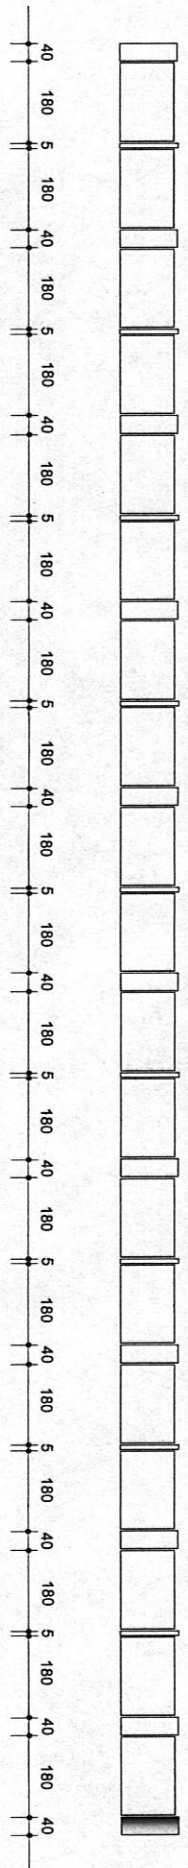


# Plan rozmieszczenia słupków i pręseł ogrodzenia od strony ul. Leśnej (widok od zewnątrz Ogródka Jordanowskiego) Rys. Nr 4



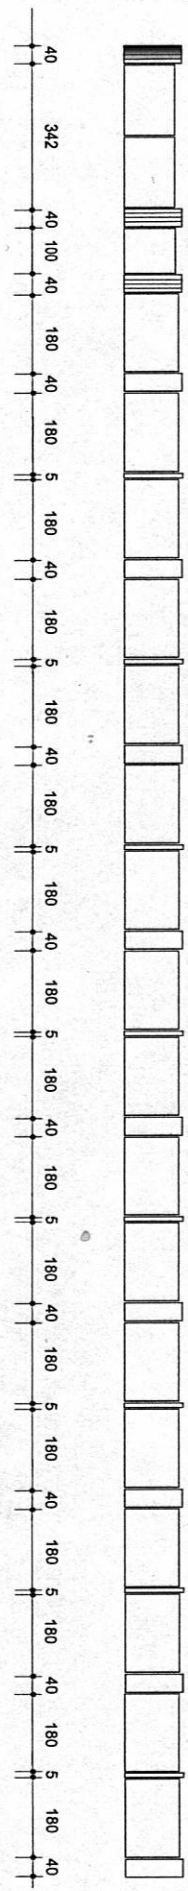


Brama Furtka

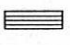


 słupki ogrodzeniowe murywane wymagające przytwierdzenia do fundamentu

# Plan rozmieszczenia słupków i przęseł ogrodzenia od strony uliczki bocznej do ul. Leśnej i przejścia dla pieszych (widok od zewnątrz Ogródka Jordanowskiego) Rys. Nr 5

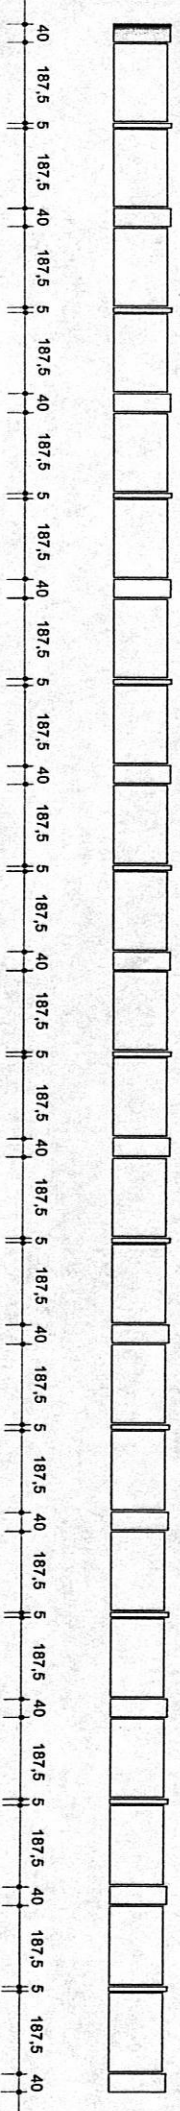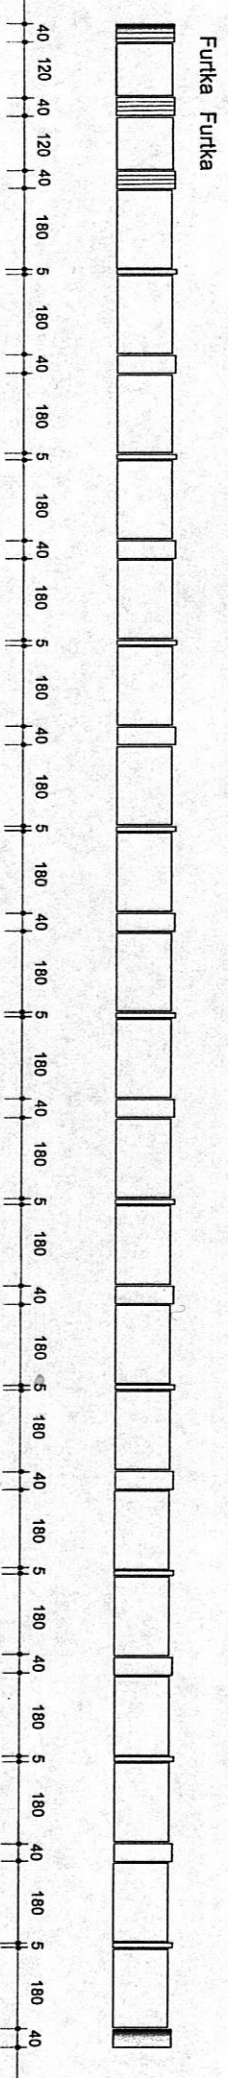
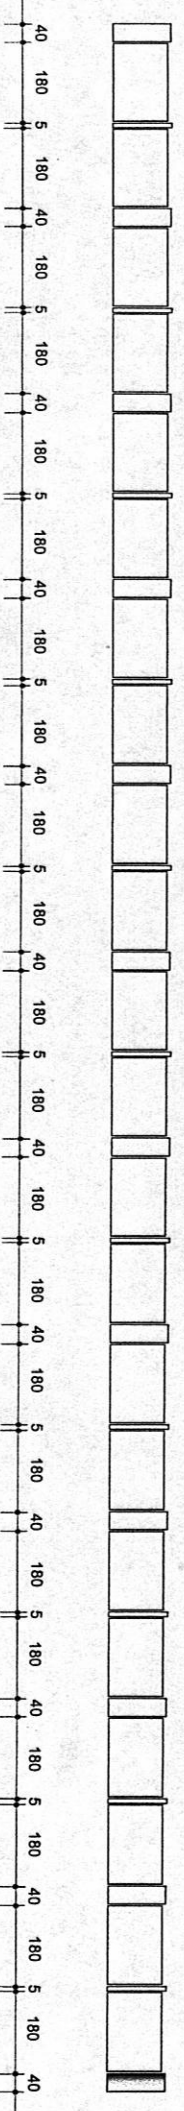


słupki ogrodzeniowe murowane wymagające przywiedzenia do fundamentu

# Plan rozmieszczenia słupków i przęsła ogrodzenia od strony garaży (widok od zewnątrz Ogródka Jordanowskiego) Rys. Nr 6

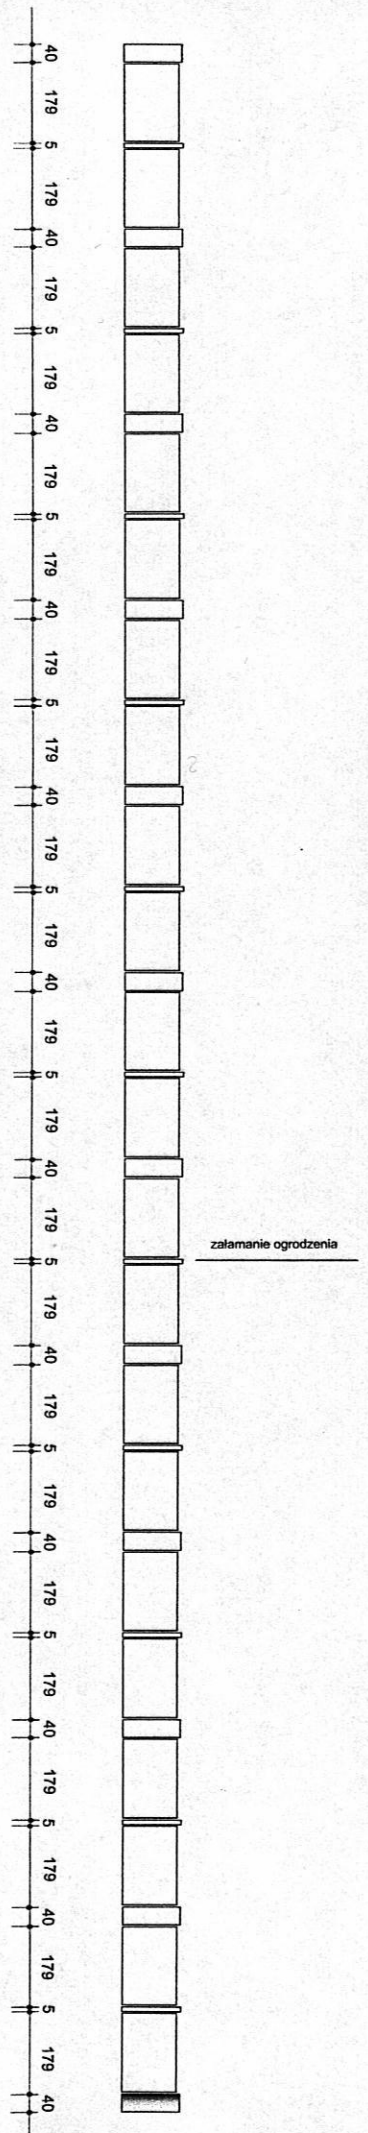

Furtka Furtka

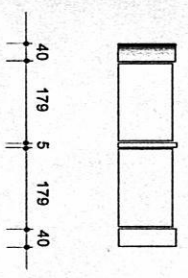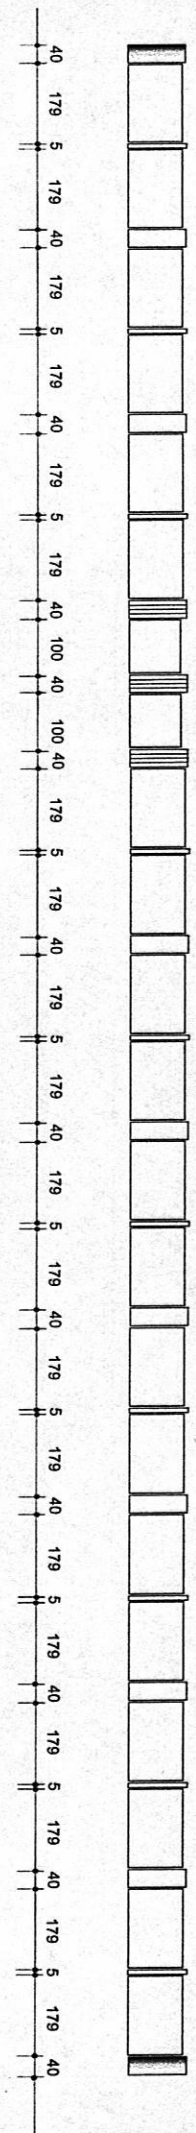

 słupki ogrodzeniowe murowane wymagające przywierzenia do fundamentu