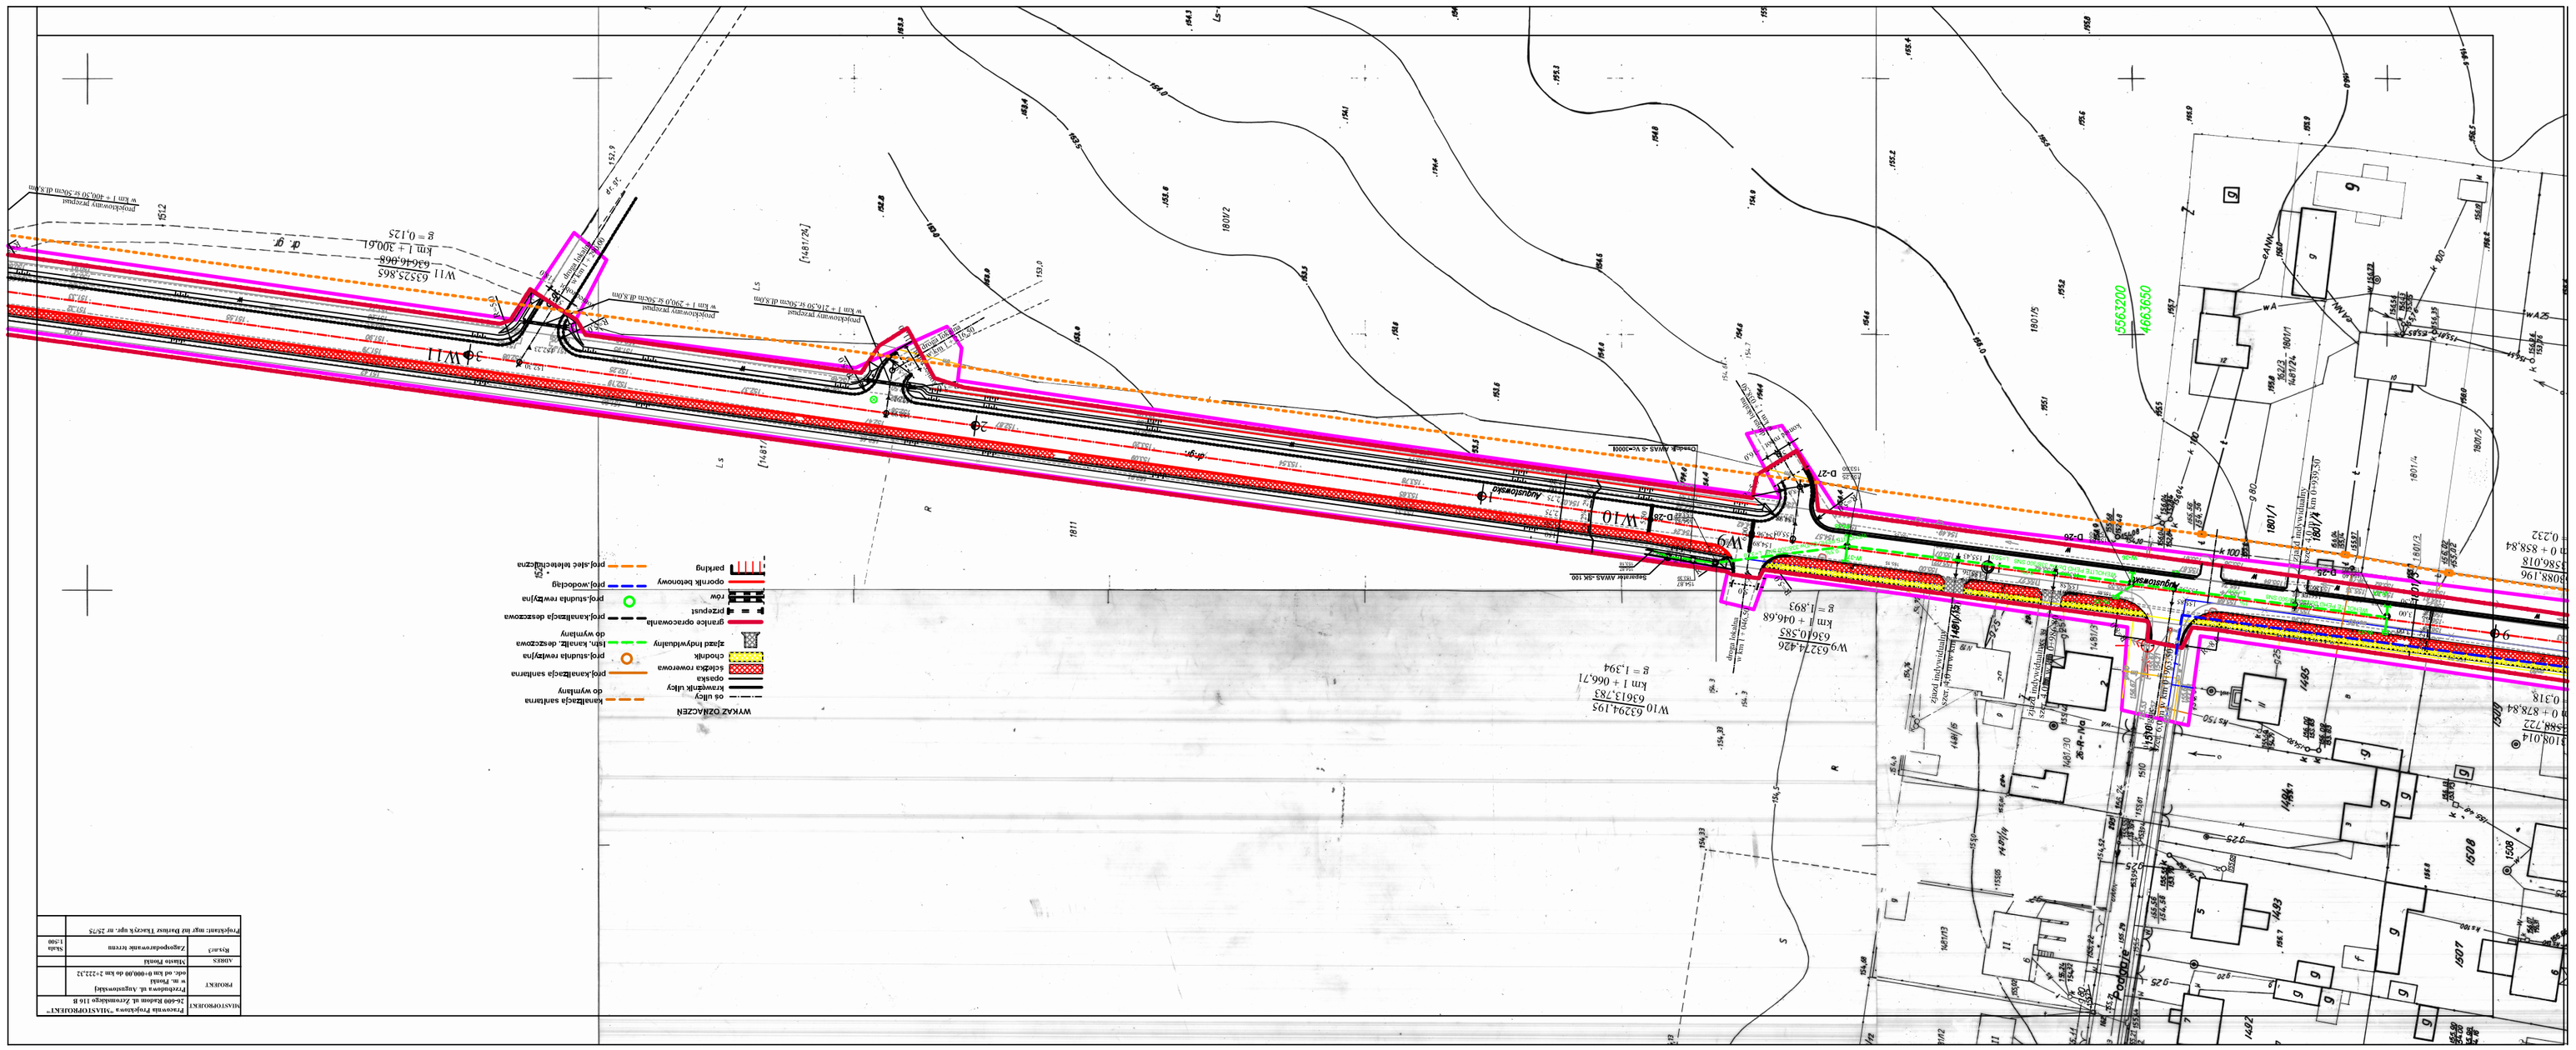

WYKONAWCA:	Pracownia Projektowa "TARGOWOGRANT" Sp. z o.o. Ul. Kolejowa 14, 62-600 Kalisz tel. 62 765 43 21, e-mail: biuro@targowogrant.pl
PROJEKT:	Przebudowa ul. Ogrodowej w m. Brzeziny Nr ewid. 1801/1, 1801/2, 1801/3, 1801/4 obr. 0004 Brzeziny
SKALA:	1:500
DATA:	Styczeń 2024
RYSUNEK:	Zagospodarowanie terenu
	Projektant: mgr inż. Tomasz Nowicki, upr. 2345/KA/2018