


Zjazd indywidualny

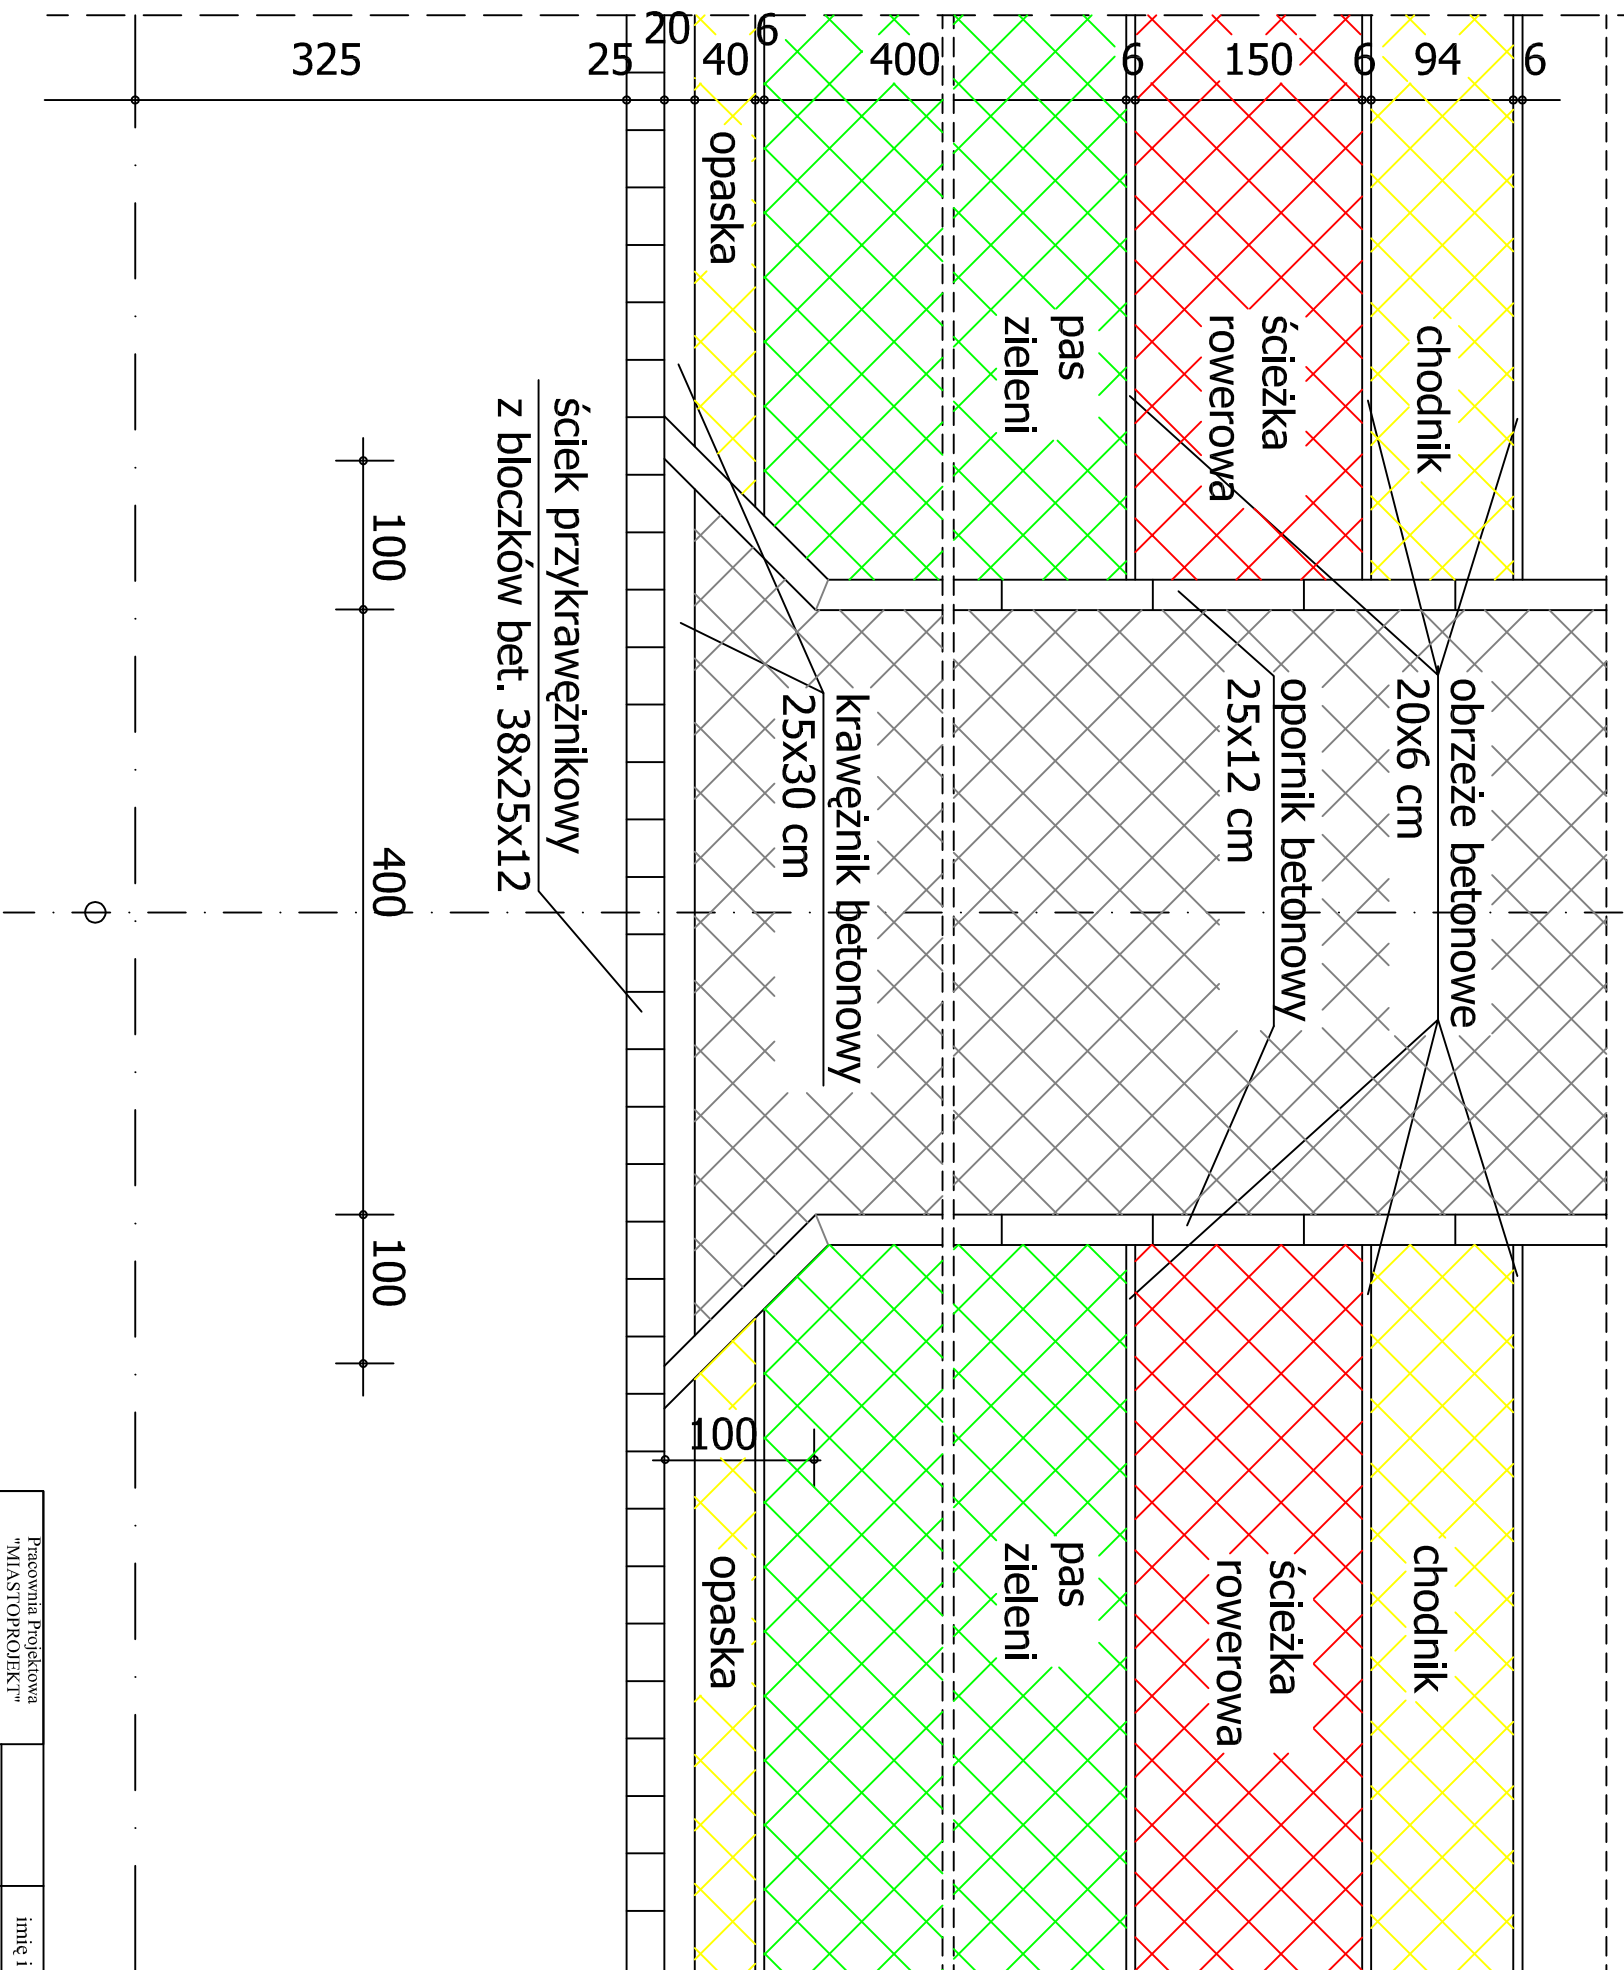

Pracownia Projektowa "MASTOPROJEKT" Dariusz Tkaczyk ul. Żeromskiego 116B 26-600 Radom tel.48.384-03-41		imię i nazwisko	nr upr. bud.	data	podpis
projektant:	mgr inż. Dariusz Tkaczyk	GT-VI-3/25/75	11.2009		
sprawdzający:	mgr inż. Władysław Król	GP-II-7342/14294/1.2009			

FAZA: PROJEKT BUDOWLANY		Skala:
Obiekt:	Investor:	

Przebudowa ul. Augustowskiej w m. Pionki	Miasto Pionki	Skala:
		1:50

Branża:	Tytuł rysunku:	nr rysunku:
DROGOWA	ZJAZD INDYWIDUALNY	4.1

Niniejszy projekt jest własnością jego autorów. Kopiowanie, publikowanie oraz wykorzystywanie projektu do jakichkolwiek innych celów bez wiedzy i zgody autorów jest zabronione na mocy Ustawy o Prawie Autorskim i prawach pokrewnych z dnia 4 lutego 1994r. (Dz. U. z 1994r., nr 24, poz. 83)