




WIDOK PRZESŁA PIKOCHEWYTU  
SKALA 1:20

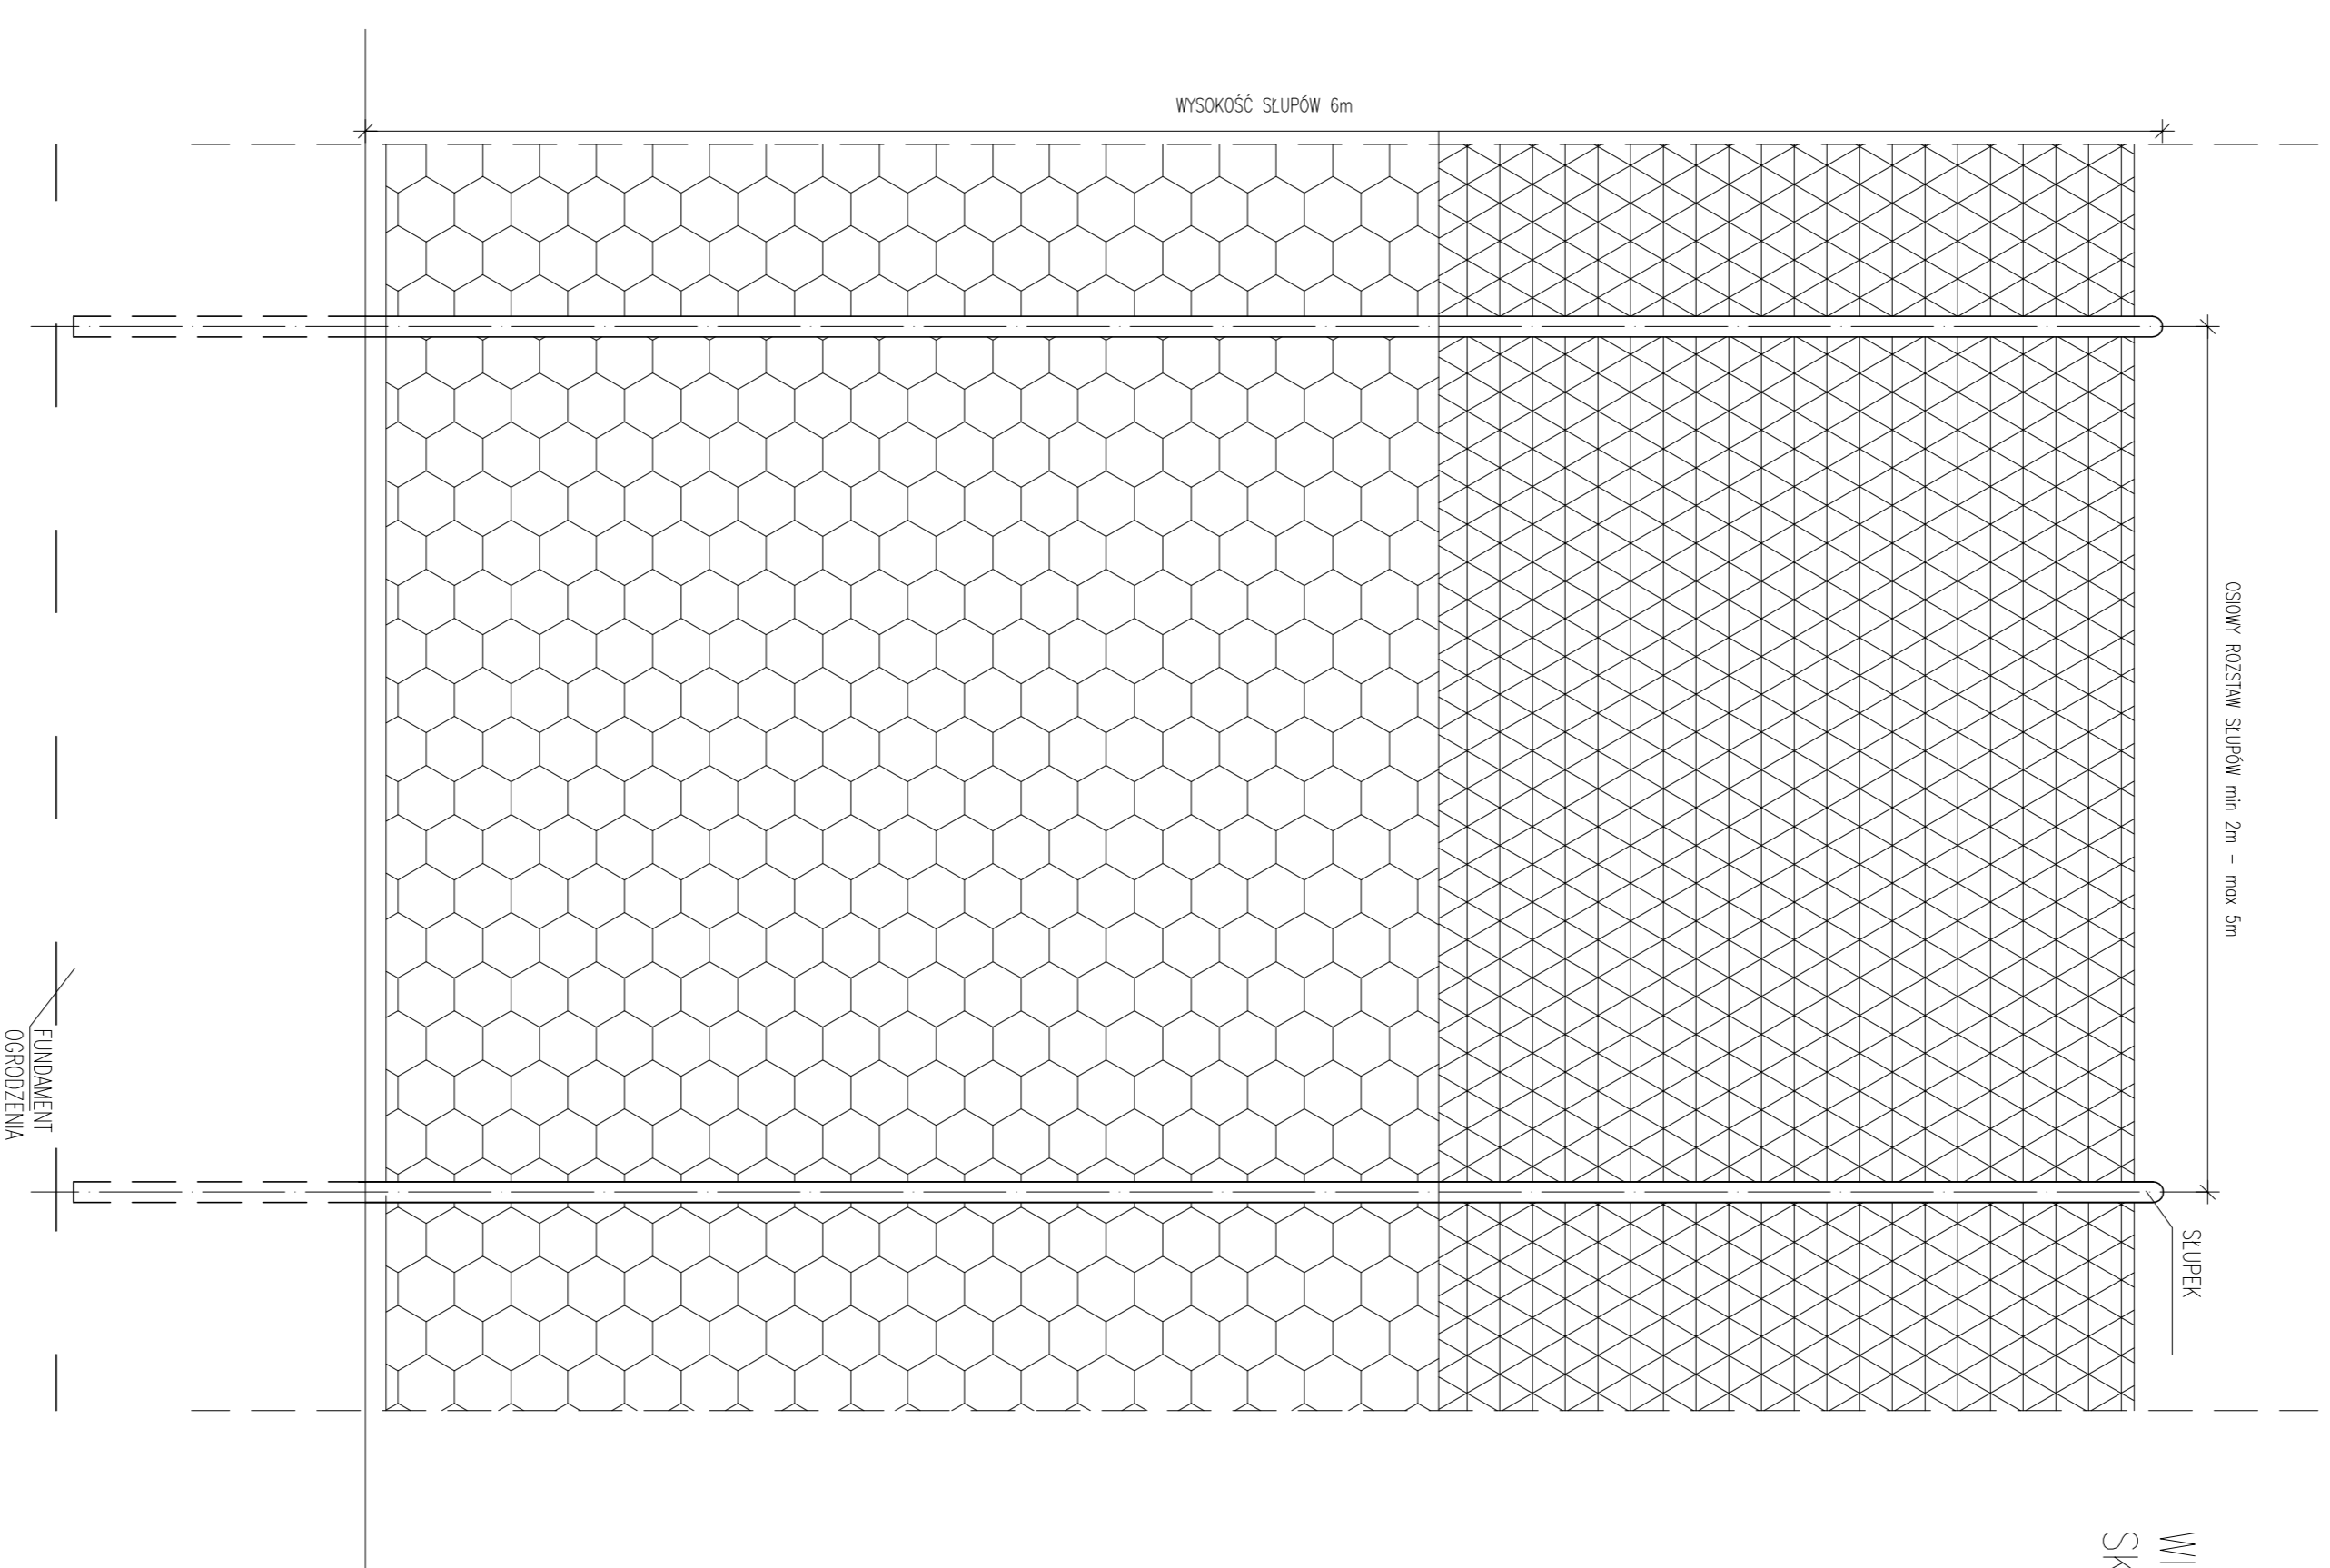

WIDOK PRZESŁA  
PODSTAWOWEGO  
SKALA 1:20

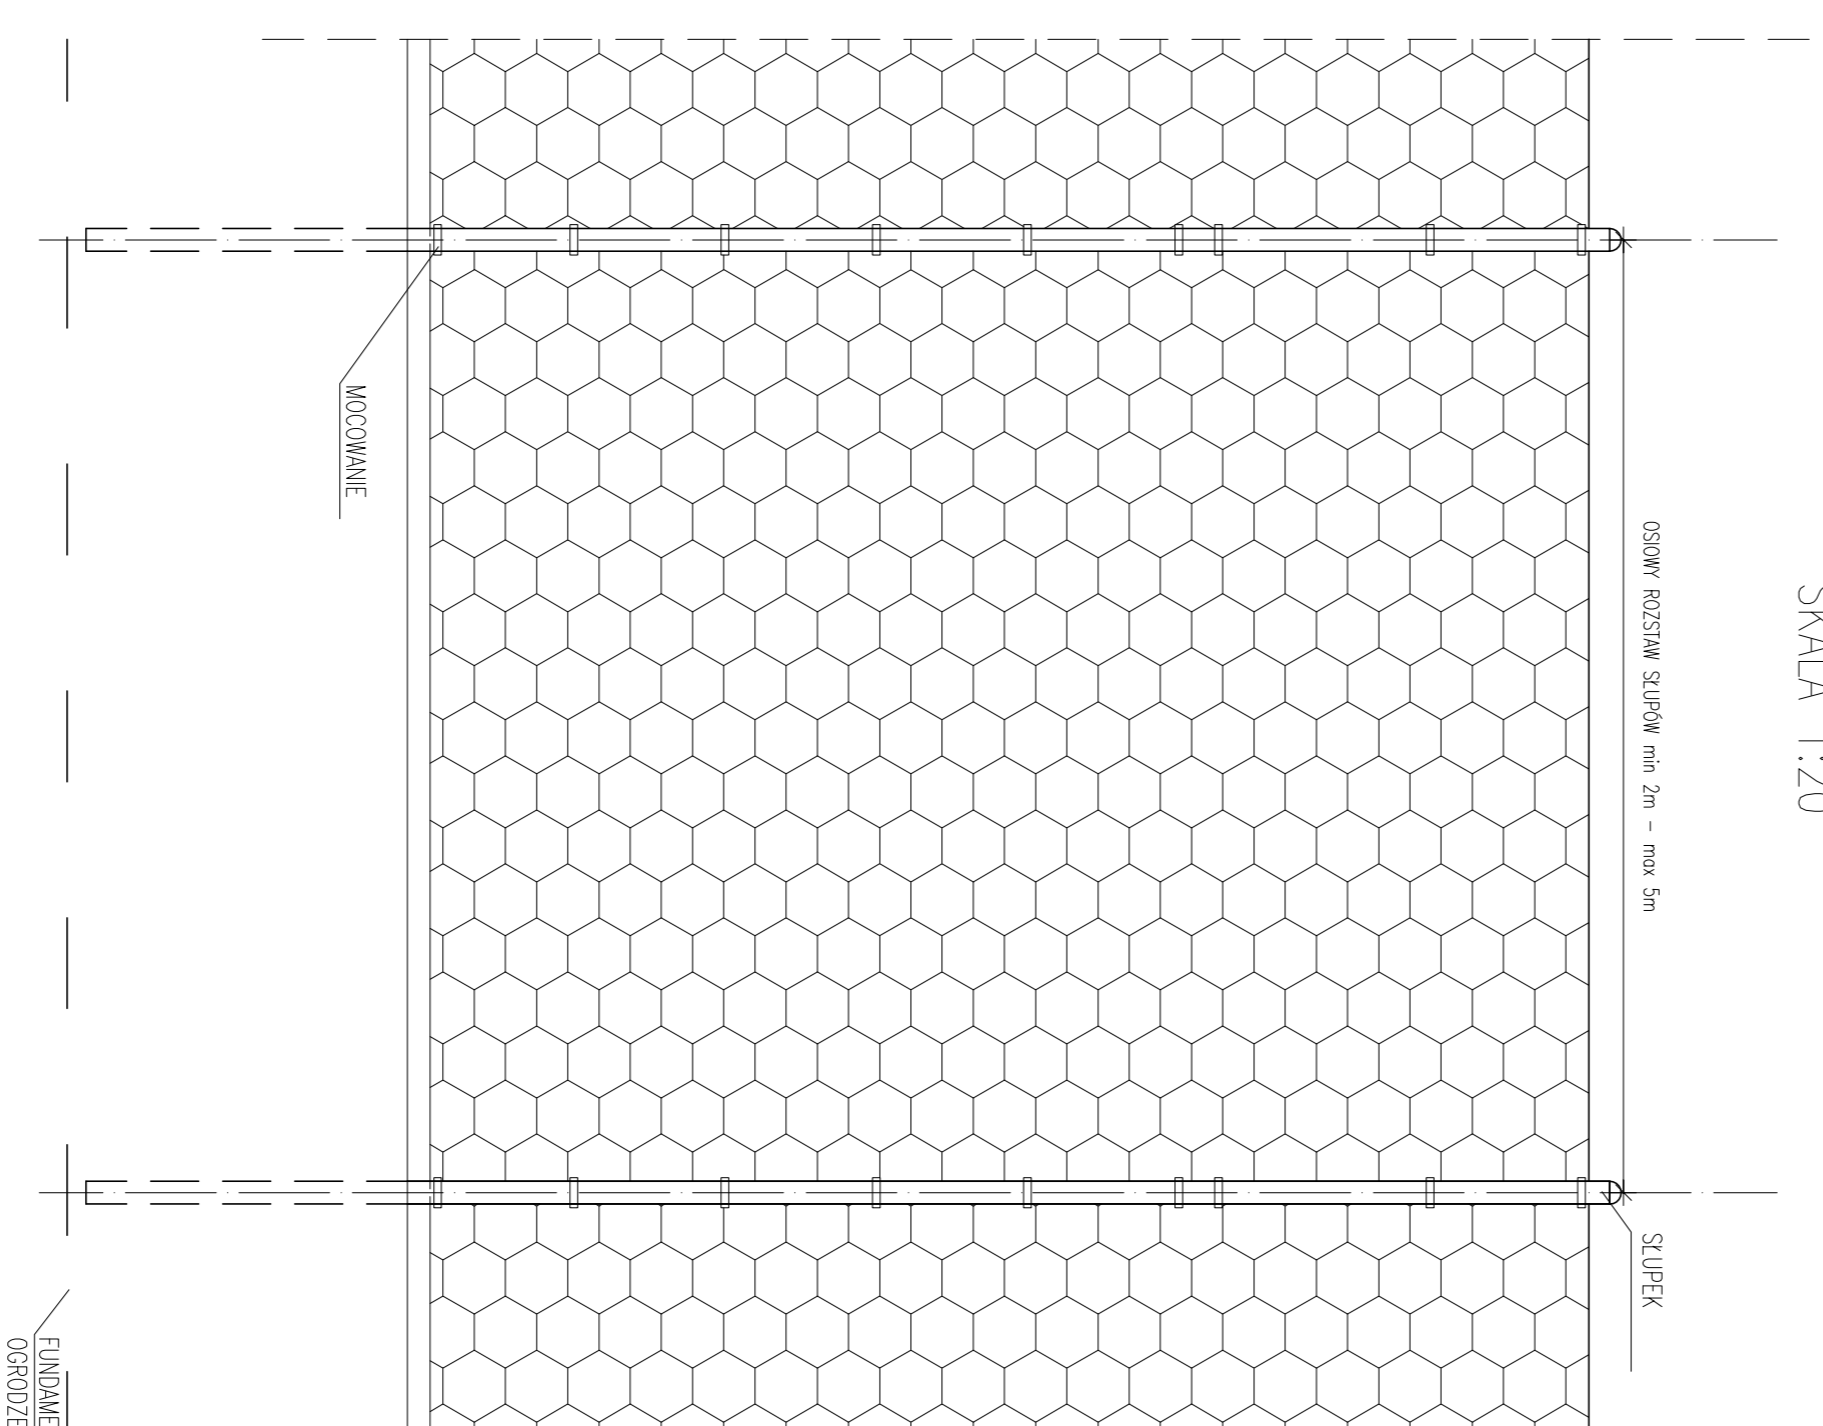

PRZEKRÓJ OGRÓDZENIA  
SKALA 1:20

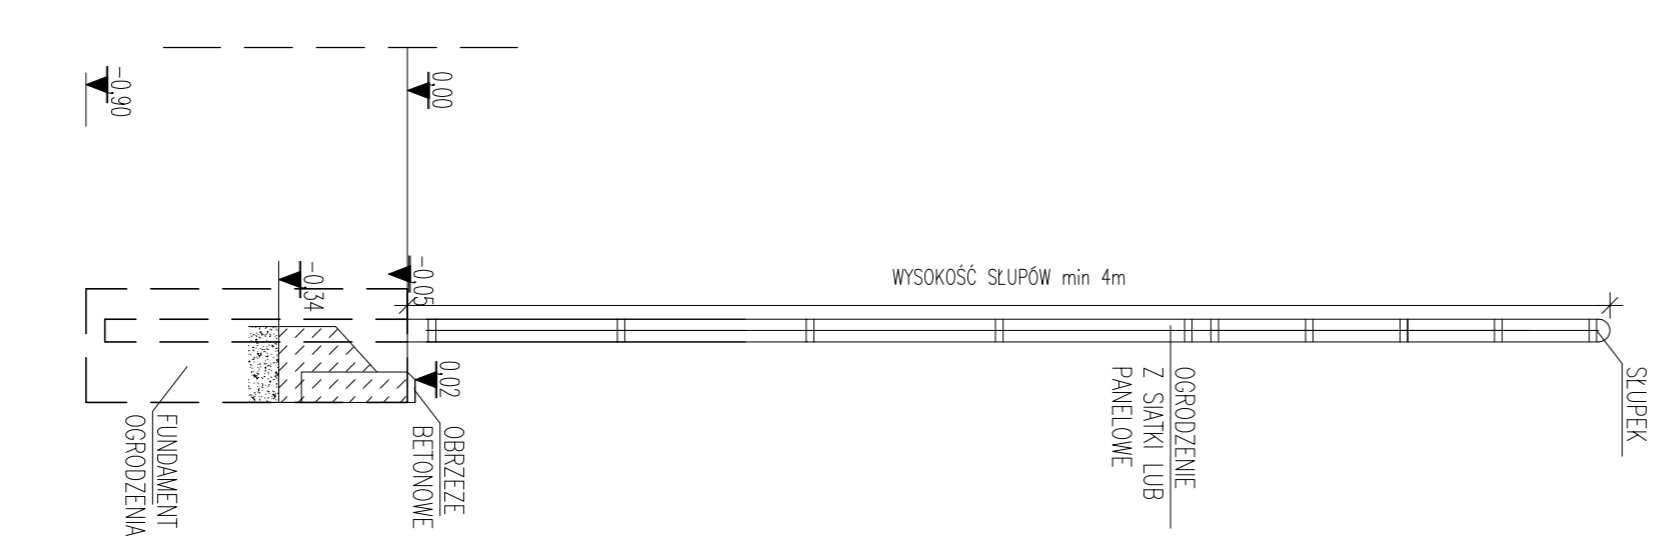

UWAGA: OSTATECZNE ROZWIĄZANIA DO WYBORU PRZEZ INWESTORA ORAZ PROJEKTANTA PRZYSTOSOWUJĄCEGO PROJEKT DO WARUNKÓW MIEJSCOWYCH PRZY WYBORZE ROZWIĄZANI NALEŻY PRZESTRZEGAĆ PRAWA BUDOWLANEGO, PRAW POKREWNYCH I SZCZEGÓLNYCH ORAZ KIEROWAĆ SIĘ WIEDZĄ TECHNICZNĄ.


**Uwaga:**  
Przekrój słupków w ogrodzeniu należy przyjąć zgodnie z wytycznymi producenta ogrodzenia.

ORLIK 2012  
ZESPÓŁ BOISK SPORTOWYCH

WYKONANO NA ZAMÓWIENIE MINISTERSTWA SPORTU I TURYSTYKI

generujący projektant/wykonawca projektu:

Kulczyński Architekt

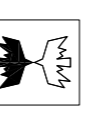

ul. Żodak 4 m. 2, 00-018 Warszawa

tel./fax 821 19 19 tel. 821 41 00

sp. z o.o.

autorzy: BOGDAN KULCZYŃSKI, Katarzyna

projektant generalny: arch. Bogdan Kulczyński, mgr inż. Katarzyna

projektanci: arch. Marek Michalski, arch. Katarzyna

arch. Michał Miękowski, mgr inż. Katarzyna

Upr. bud.-arch. 0121003

PROJEKT ZAMIENNY

ARCHITECTURA

PROJEKT ARCHITEKTONICZNO-BUDOWLANY

08.01 AB 00 AR-01-03 PZ 09.02 1/1 1:50

nr projektu: indeks: rozpr.: obiekt: nr rysunku:

08.01 AB 00 AR-01-03 PZ 09.02 1/1 1:50

opracował: arch. Lukasz Milewski

SPRACOWAŁ: arch. Lukasz Milewski

PROJEKTOWAŁ: arch. Lukasz Milewski

MAKSYMILIAN ZDANKOWSKI










