


KONCEPCJA

KANLIZACJI ŚCIEKOWEJ Z TYERENU BYŁEGO ZTS PRONIT

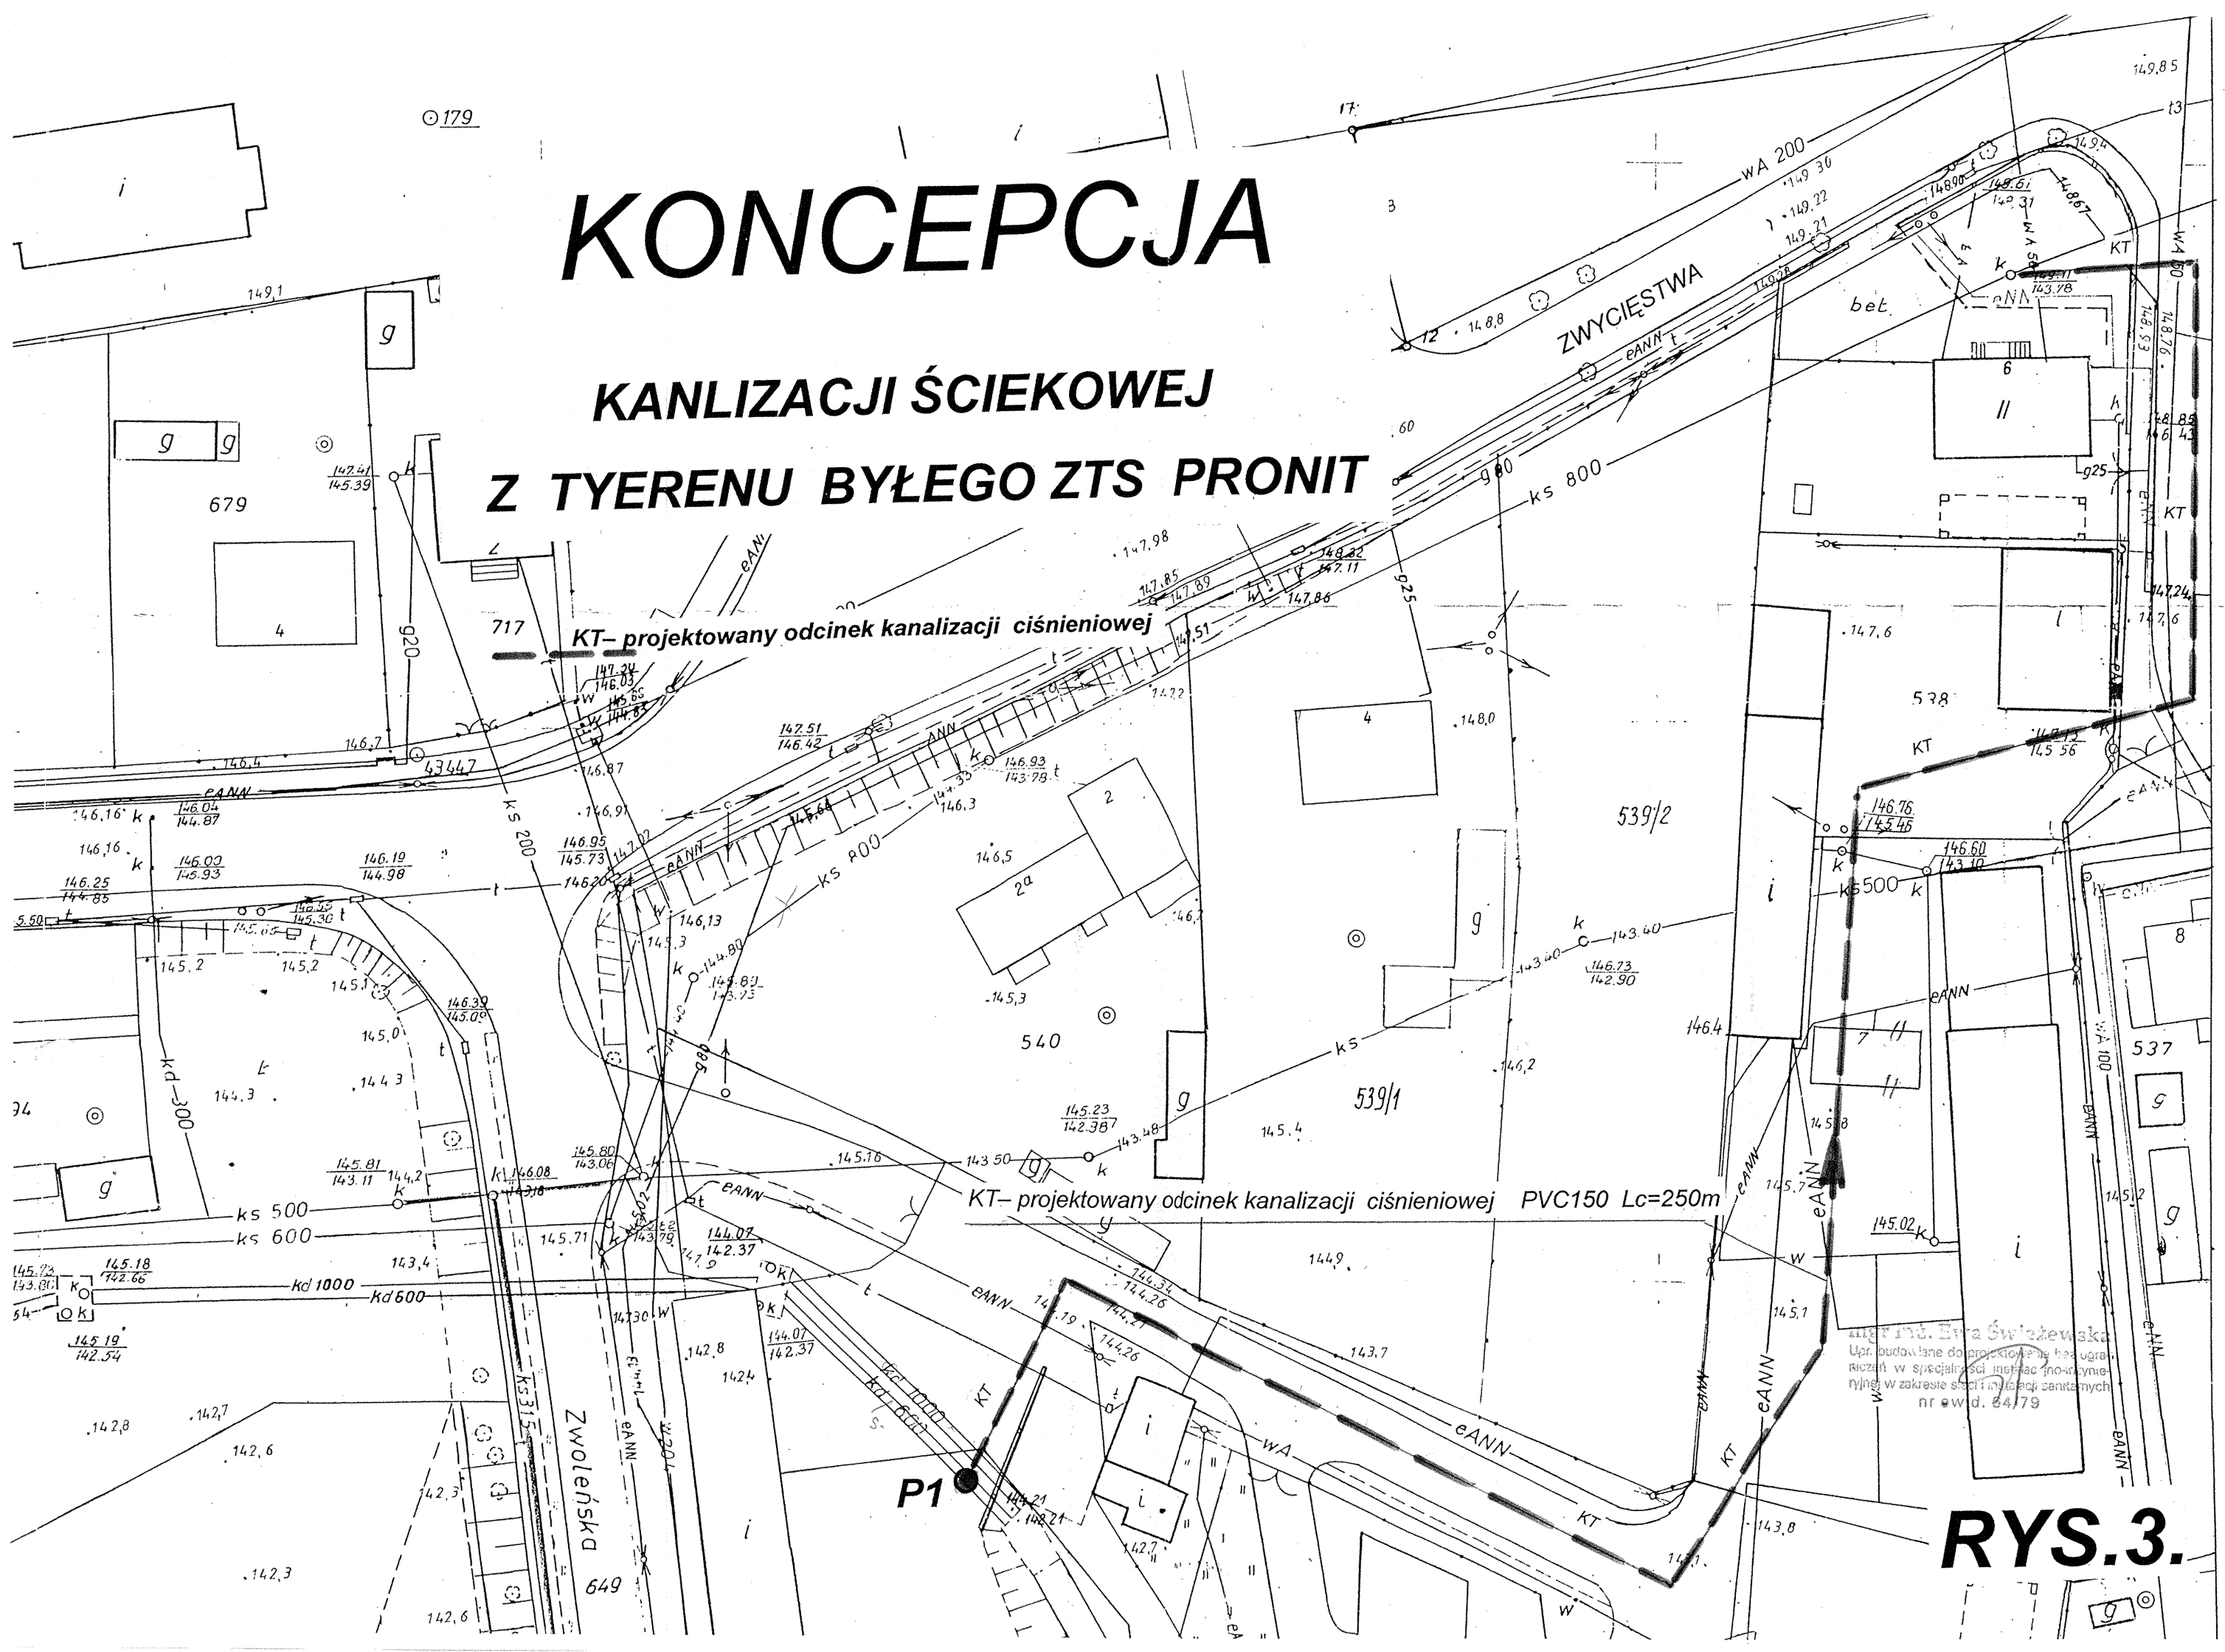

ingr inż. Ewa Świątekowska
Upr. budowlane do projektowania i nadzoru
realizacji w specjalności instalacji inżynierijnej
w zakresie sieci i instalacji sanitarnych
nr ewd. 84/79

RYS.3.