


**Przebudowa ulicy Augustowskiej w Pionkach**  
**Projekt budowlany kanalizacji sanitarnej**  
**skala 1:500 arkusz nr 1**

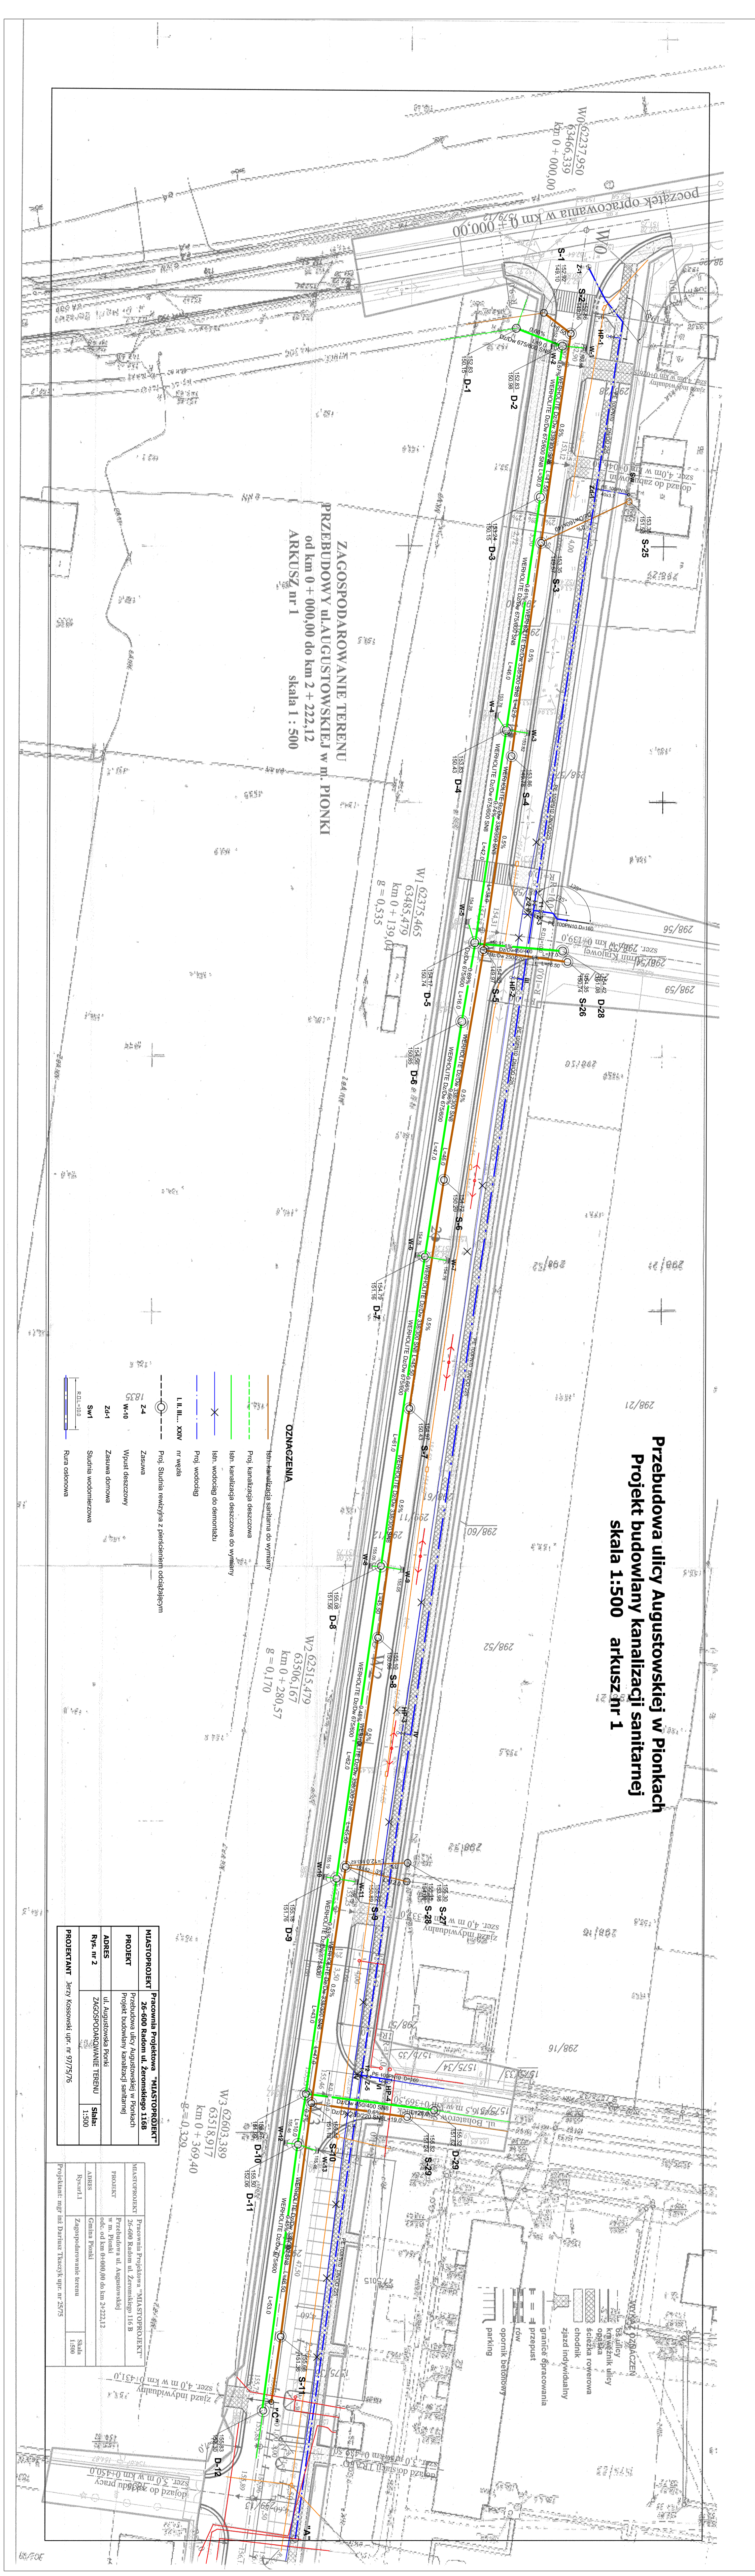

MIASTOWOŚĆ Pionki	
PROJEKTANT	Burmistrz Miasta Pionki
PROJEKTANT	Jerzy Kosowski ul. nr 27/79/5

MIASTOWOŚĆ Pionki	
PROJEKTANT	Burmistrz Miasta Pionki
PROJEKTANT	Jerzy Kosowski ul. nr 27/79/5



ERROR: syntaxerror  
OFFENDING COMMAND: --nostringval--

STACK:

/Title  
( )  
/Subject  
(D:20080926132425+02'00')  
/ModDate  
( )  
/Keywords  
(PDFCreator Version 0.9.5)  
/Creator  
(D:20080926132425+02'00')  
/CreationDate  
(Katarzyna)  
/Author  
-mark-