


Profil podłużny
przebudowy ul. Augustowskiej j. w Pionkach
skala 1:100/1000

Skala pionowa 1:100
Skala pozioma 1:1000

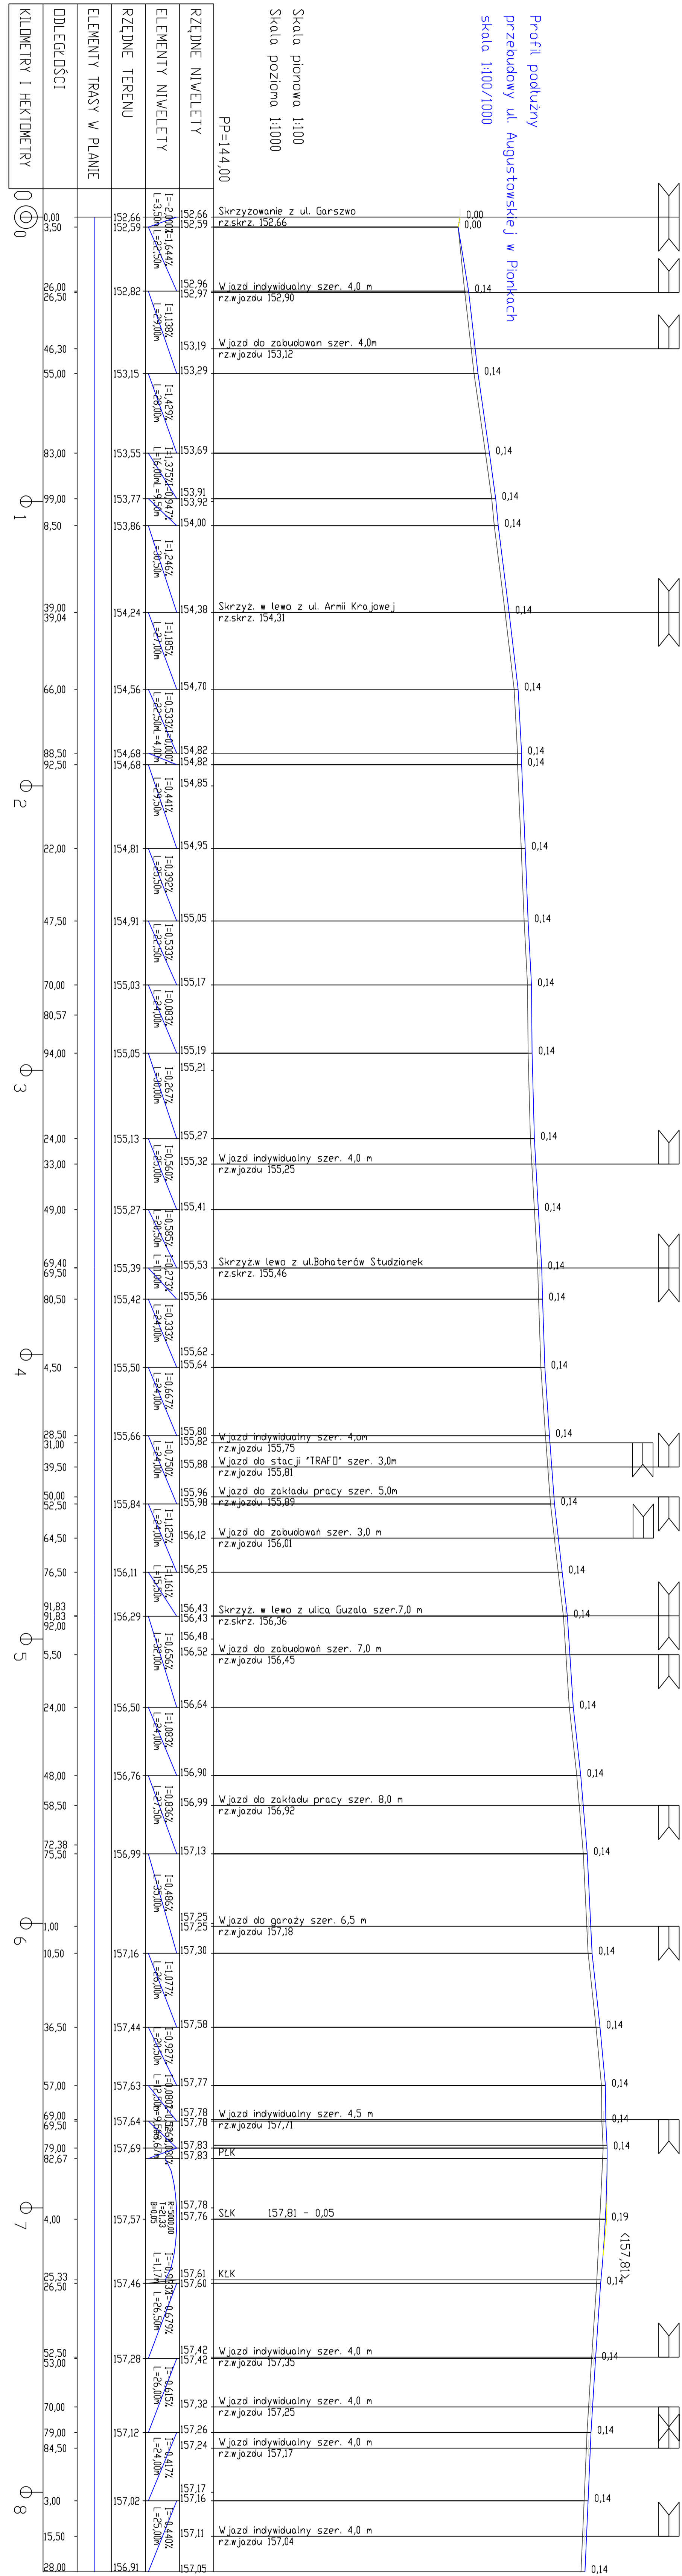

Pracownia Projektowa "MIASTOPROJEKT"	
26-080 Radom ul. Żeromskiego 116 B	
Pracownia ulicy Augustowskiej w Pionkach	
AMIES	ul. Augustowska Pionki
Rysunek	Profil podłużny
Projektant mgr inż. Bartosz Tłaczka upr. nr 1575	Skala 1:100/1000

ERROR: syntaxerror
OFFENDING COMMAND: --nostringval--

STACK:

/Title
()
/Subject
(D:20080926143655+02'00')
/ModDate
()
/Keywords
(PDFCreator Version 0.9.5)
/Creator
(D:20080926143655+02'00')
/CreationDate
(Katarzyna)
/Author
-mark-