WIDOK Z GÓRY 1:25

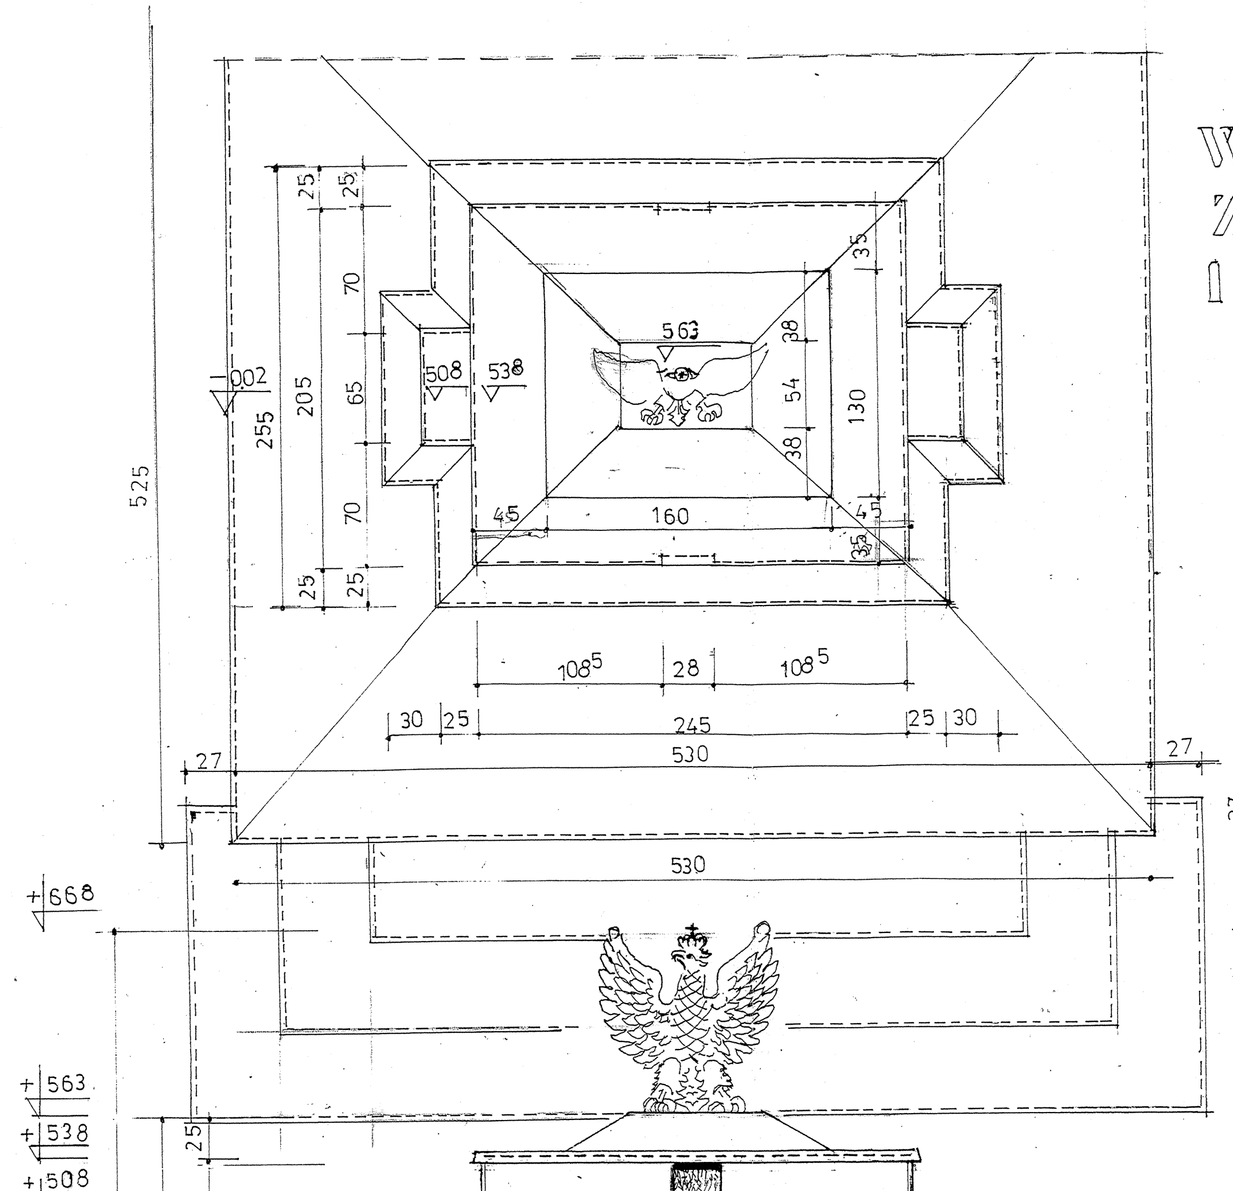


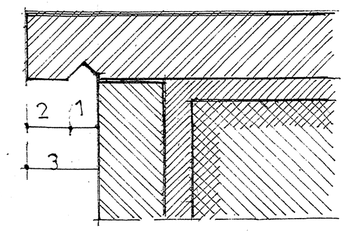

PRZEKRÓJ A-A 1:25

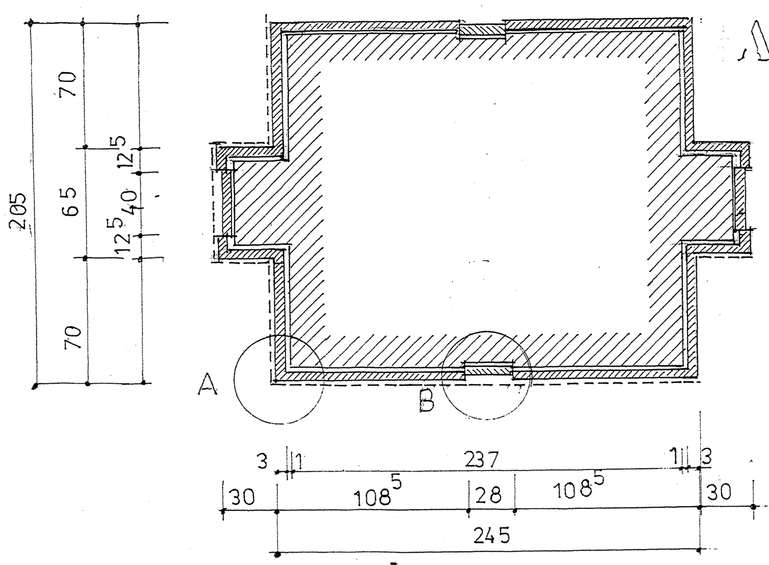

SZCZEGÓŁ STOPNIA

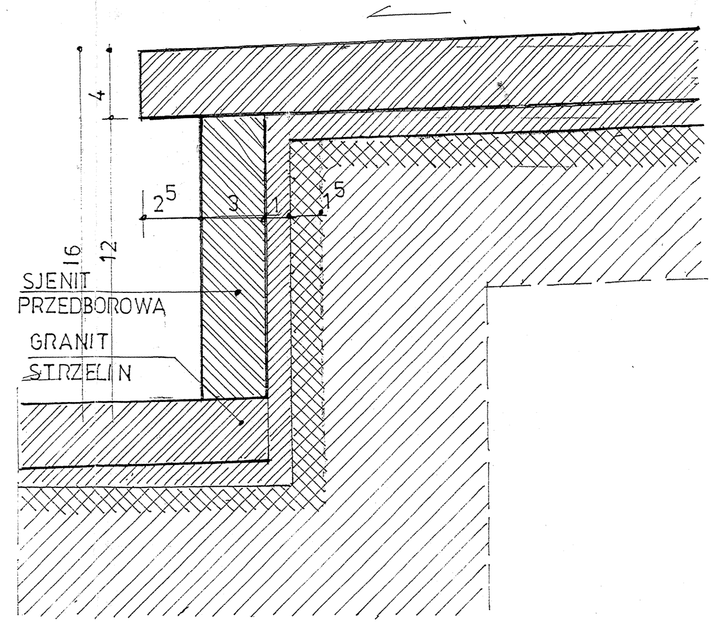

SZCZEGÓŁ A NAROŻNIKA 1:2

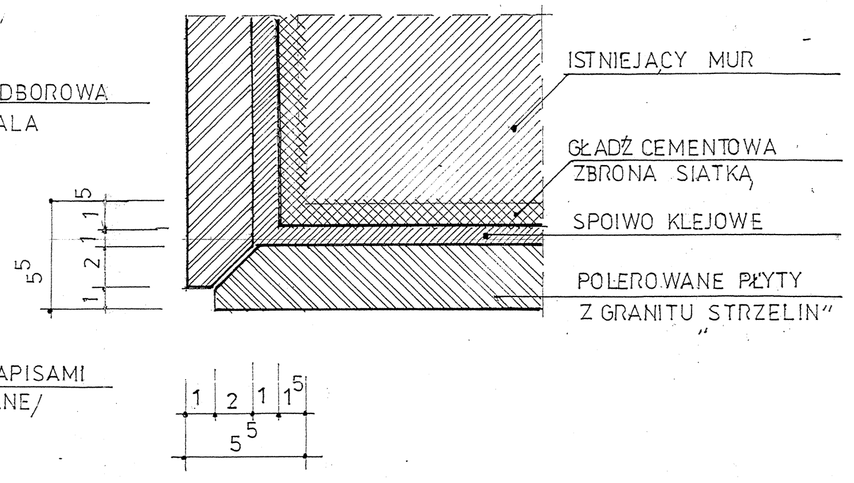

SZCZEGÓŁ B 1:2

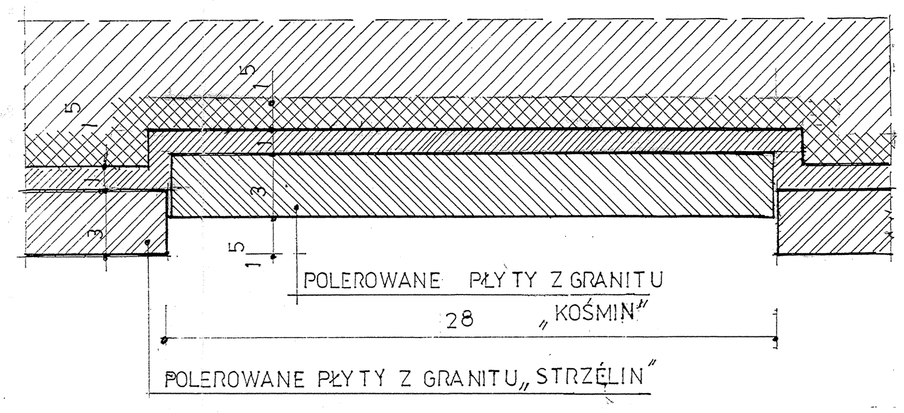

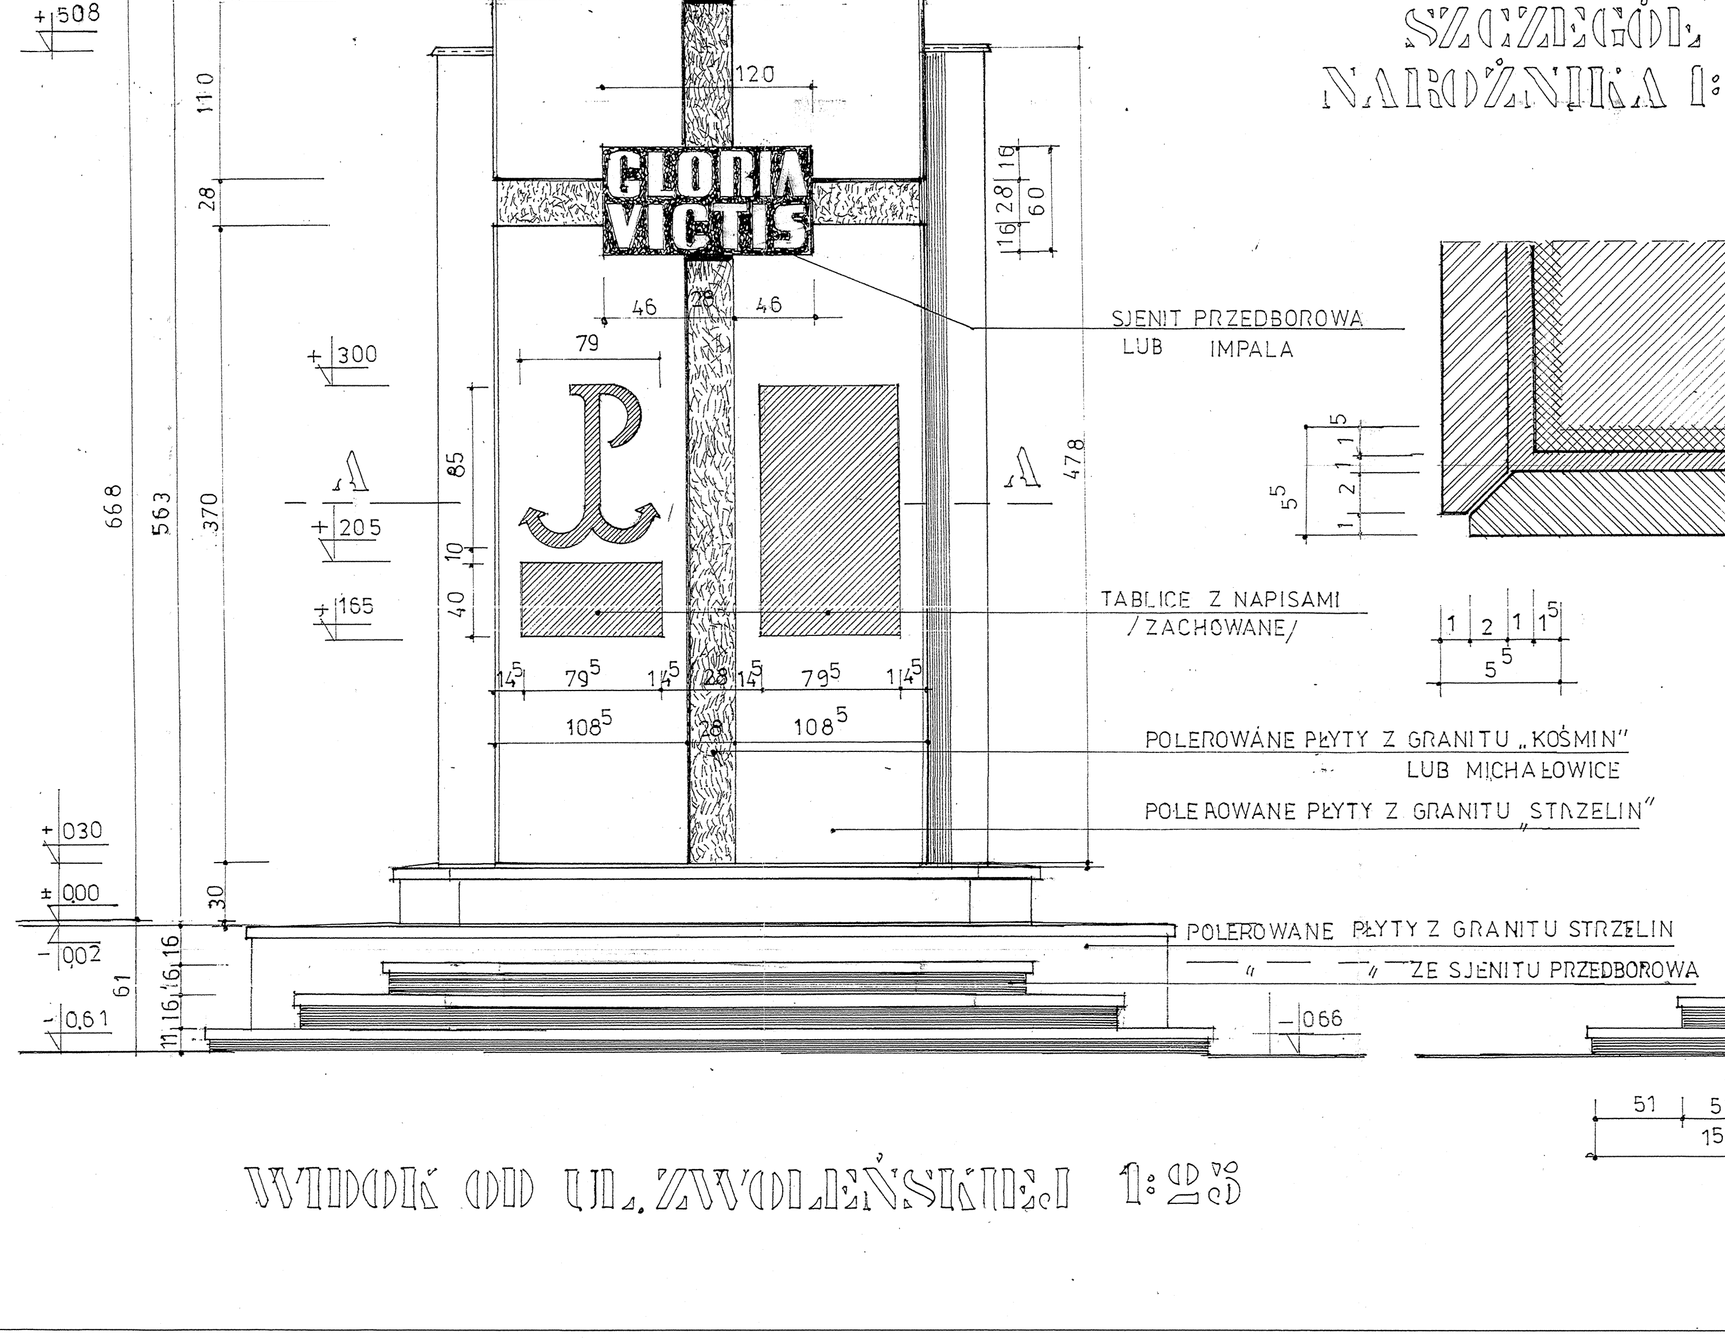

WIDOK OD UL. ZWOLEŃSKIEJ 1:25

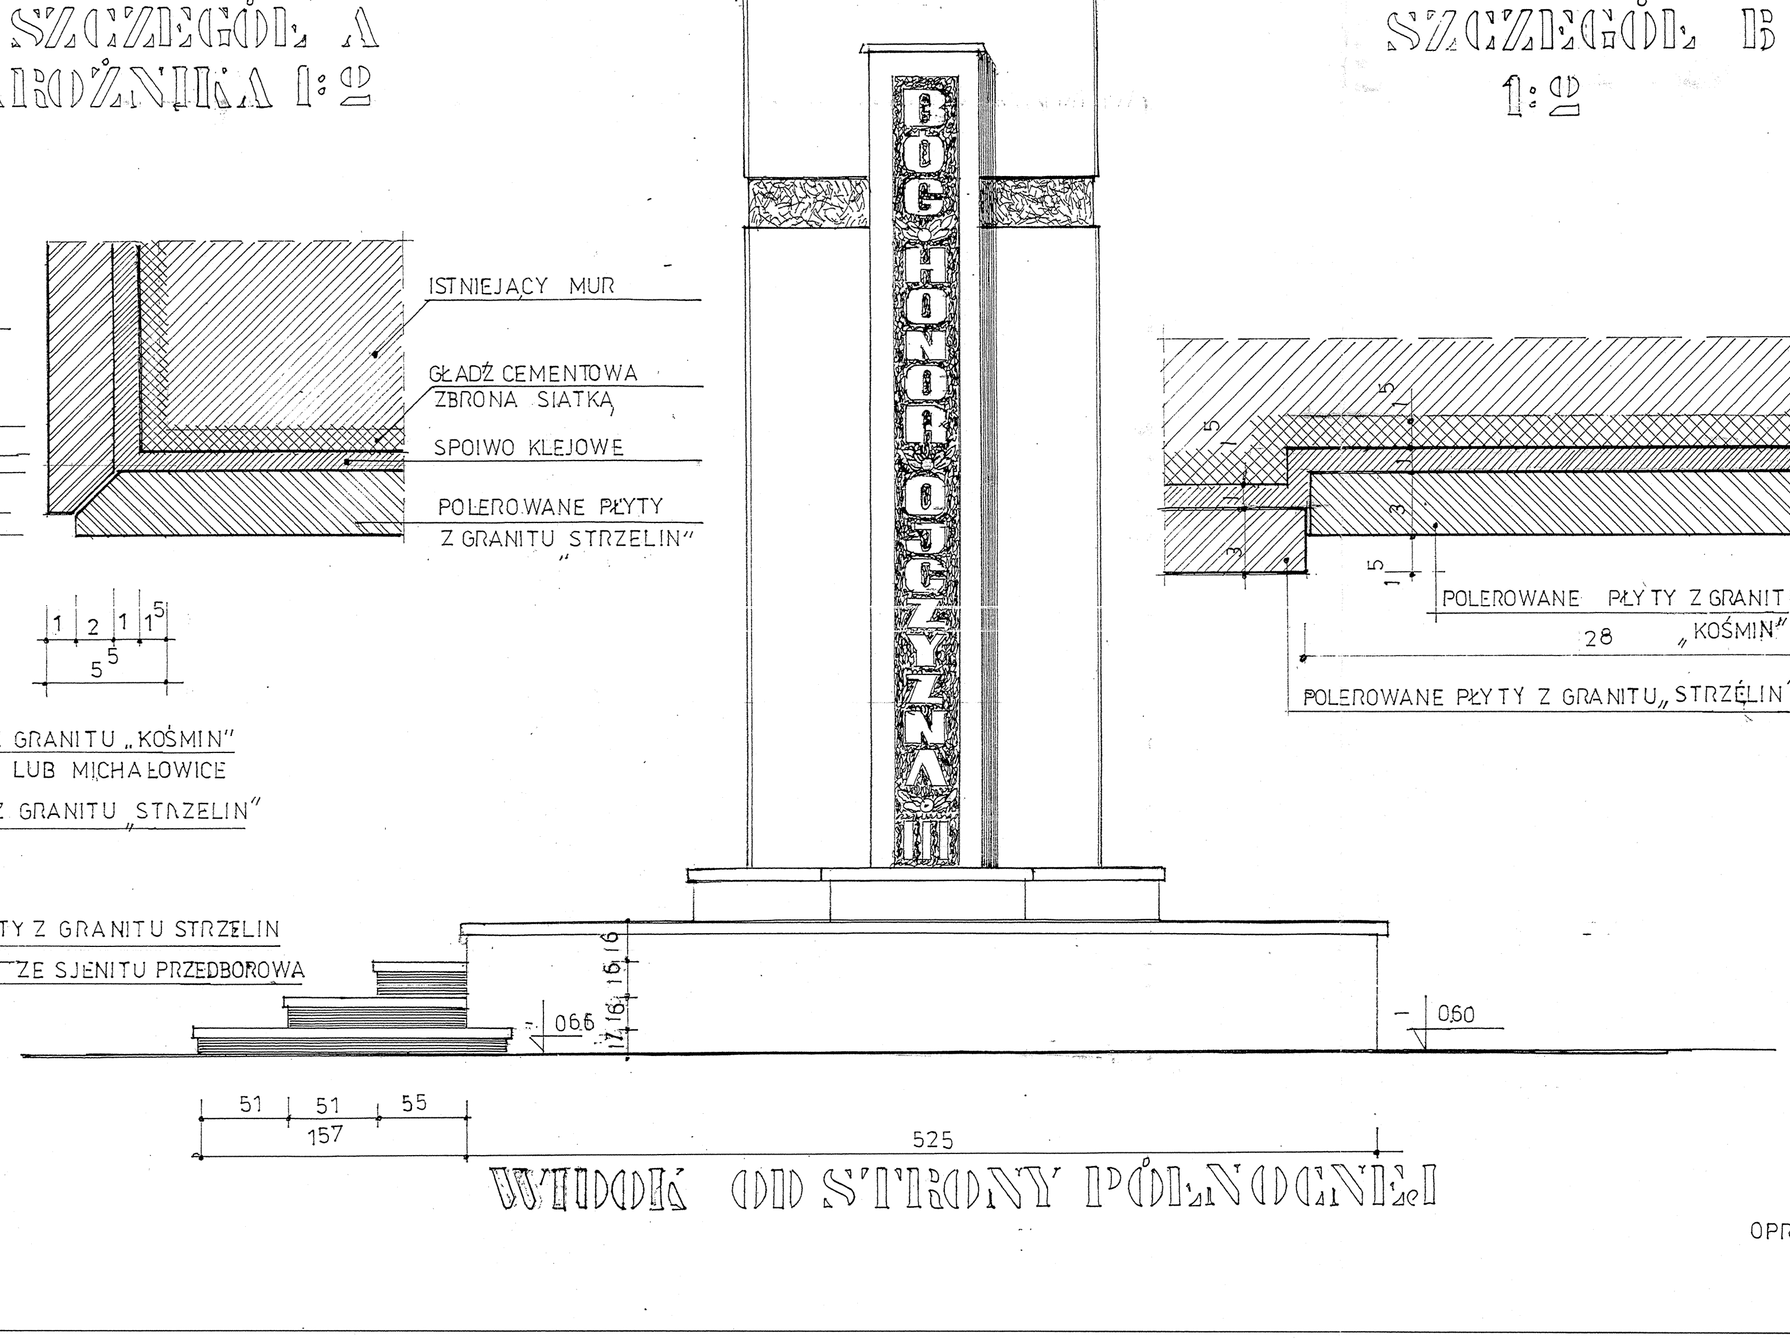


OPRAC. ARCH. T. DERLATKA

RYS. 2