PRZĘSŁO OZDOBNE/STALOWE/

LP	ELEMENT	ILOŚĆ	DŁUG ELEMEN	DŁ. RAZEM	CIĘŻAR JEDN.	CIĘŻAR OGÓŁEM
1	CEOWNIK 80	4	2892	11,568	8,64	99,92
2	PRĘT 18×18	7	1060	7.420	2,54	18,84
3	—„—	2	860	1720	—„—	4,37
4	PŁASK. 5×40	8	2,380	19,040	1,57	29,89
5	KĄTOWN. 60/6	4	120	480	5,42	2.60
6	PŁASK. 35×5	14	190	2.660	1,37	3,64
7	BLACHA GR 5	7	198/200	—	1,57	10,99
	RAZEM PRZĘSŁO					170,25
	4 PRZĘSŁA					681.00
	SŁUPKI 2 PRZĘSEŁ					
8	CEOWNIK 120	4	1,850	7,400	13,54	10120
9	—— —„—	1	1600	1600	13,54	21,66
10	NAKRYCIE SŁ.	2	160	—	2,25	9,00
	RAZEM 4 PRZĘSŁA					263,72×G

OGÓŁEM CIĘŻAR STALI —— 944,72 KG

MALOWANIE FARBĄ RAL 6002

FRAGMENT ZWIEŃCZENIA 1:10

NAKRYCIE SŁUPKA 1:10

PRZEKRÓJ A-A

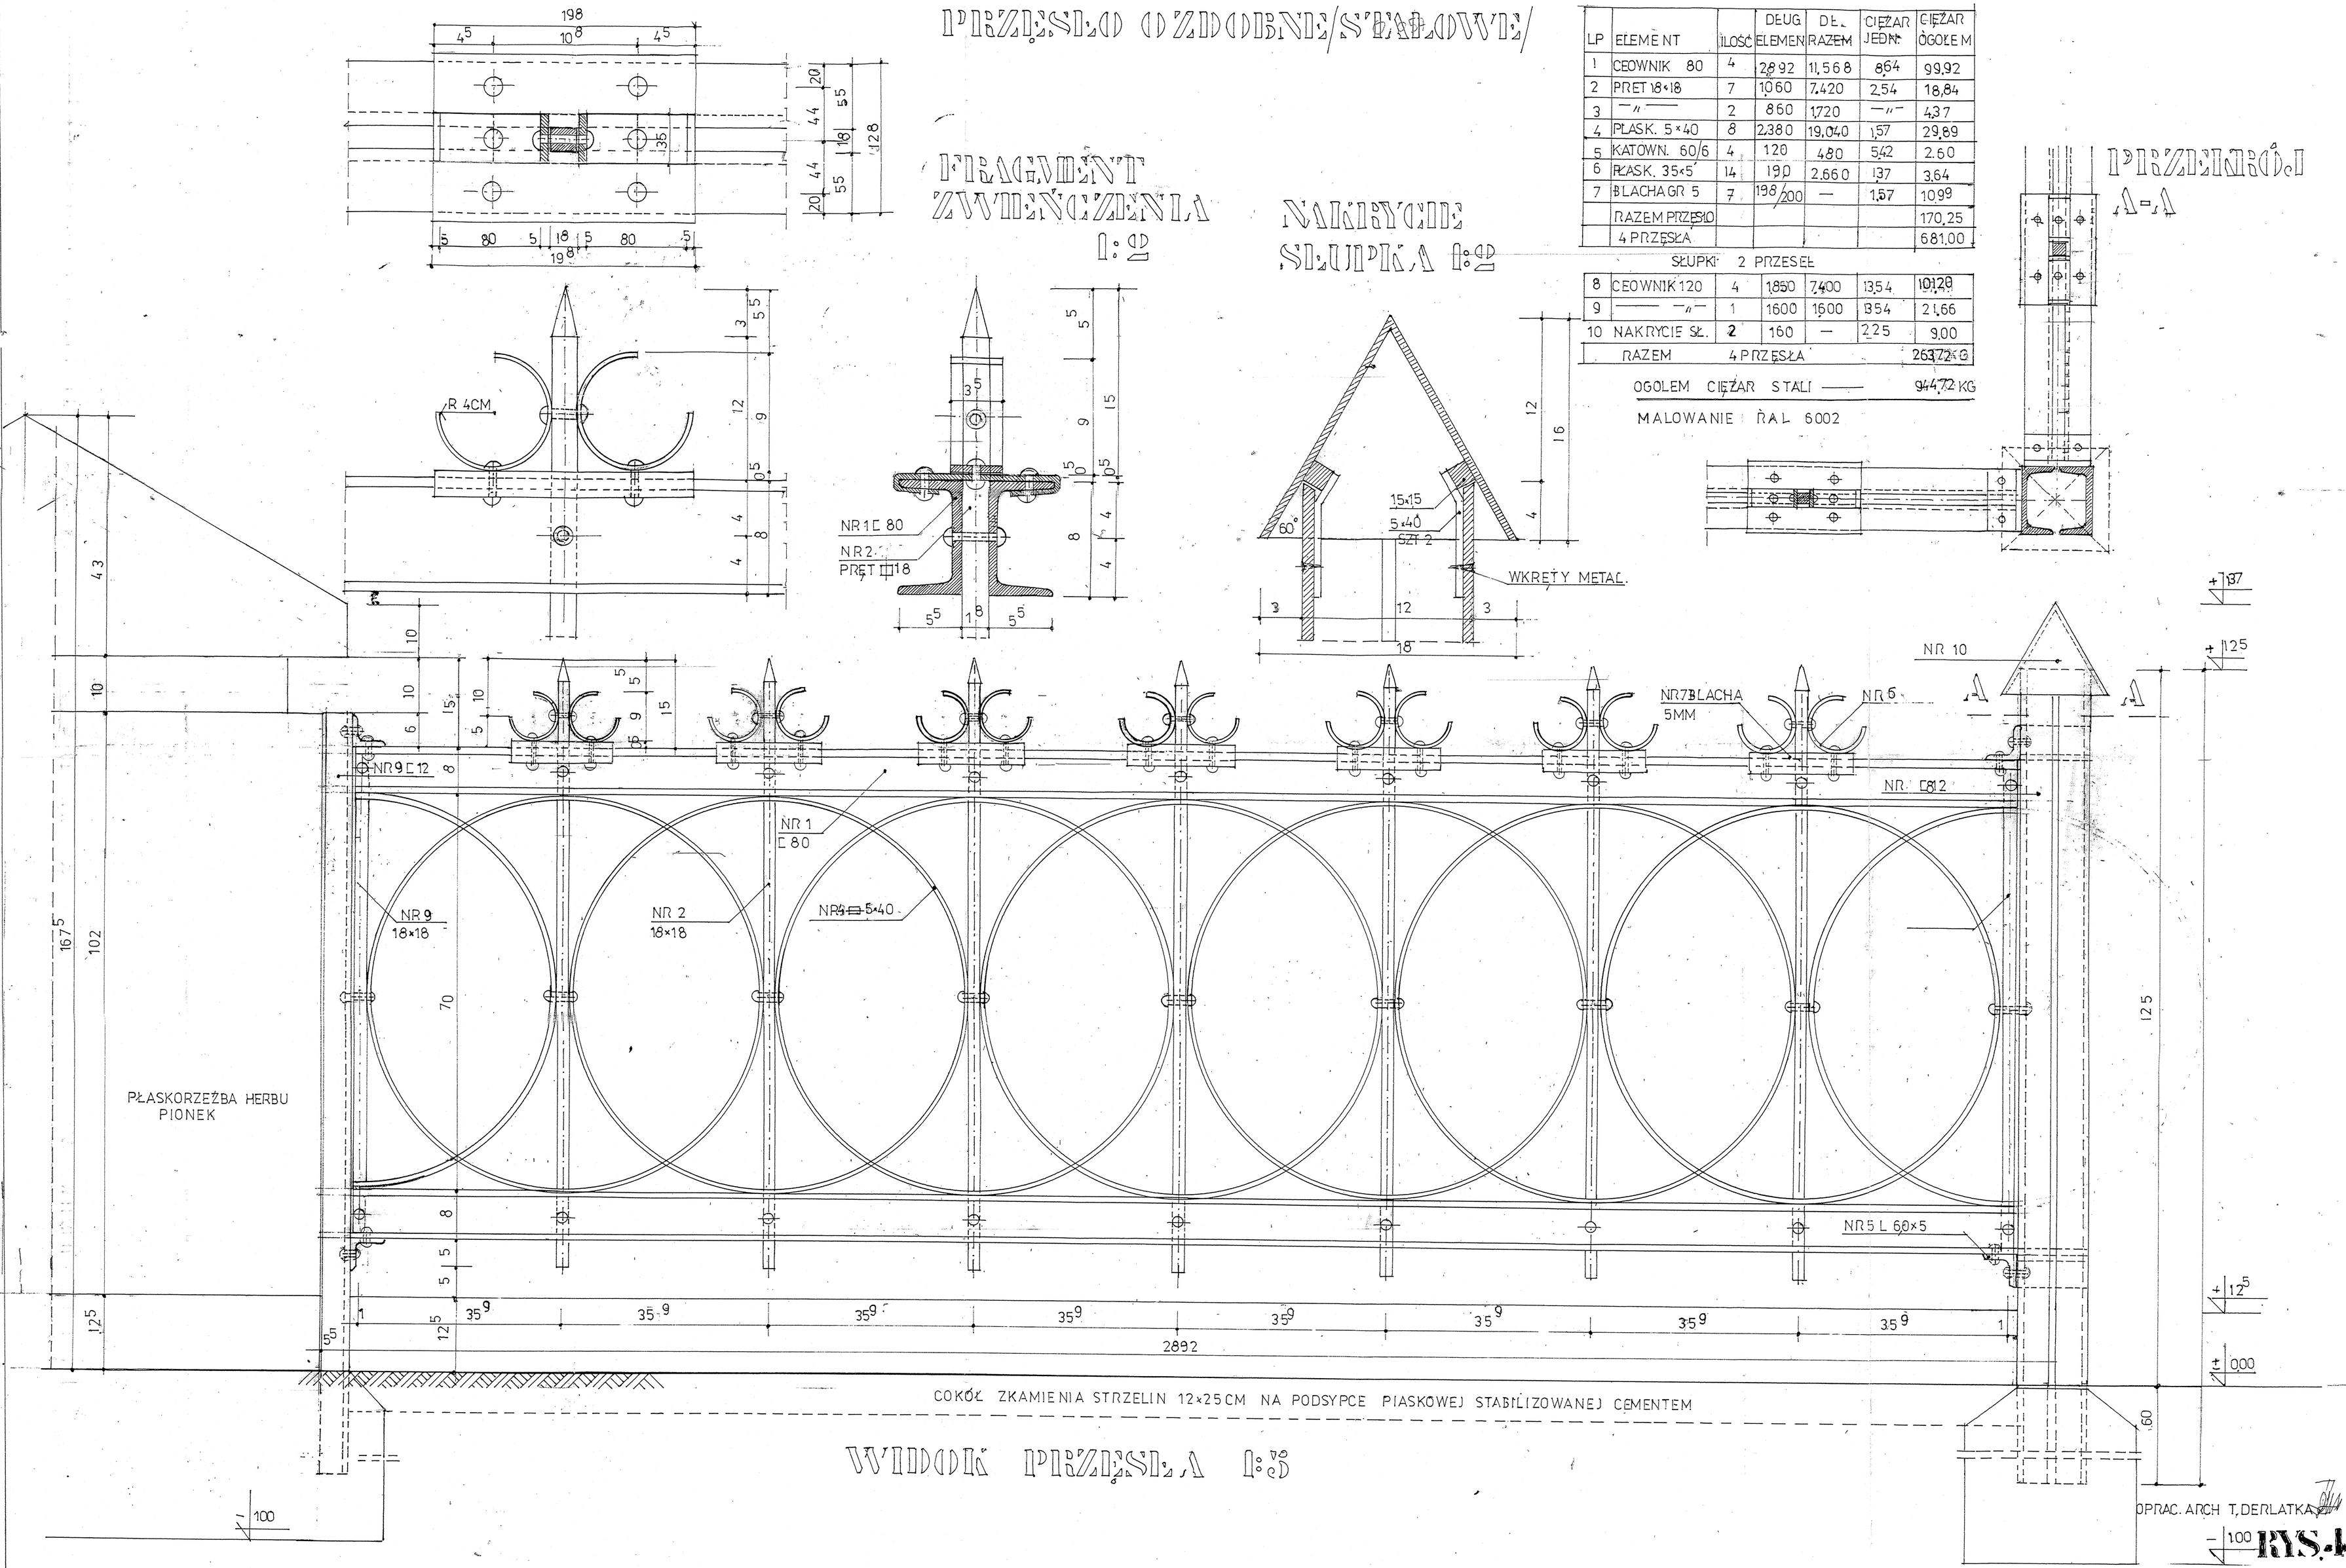

WIDOK PRZĘSŁA 1:5

OPRAC. ARCH T. DERLATKA

RYS. 4