


ROZWINIĘCIE KANALIZACJI DESZCZOWEJ ODCINEK D-8 DO D-16

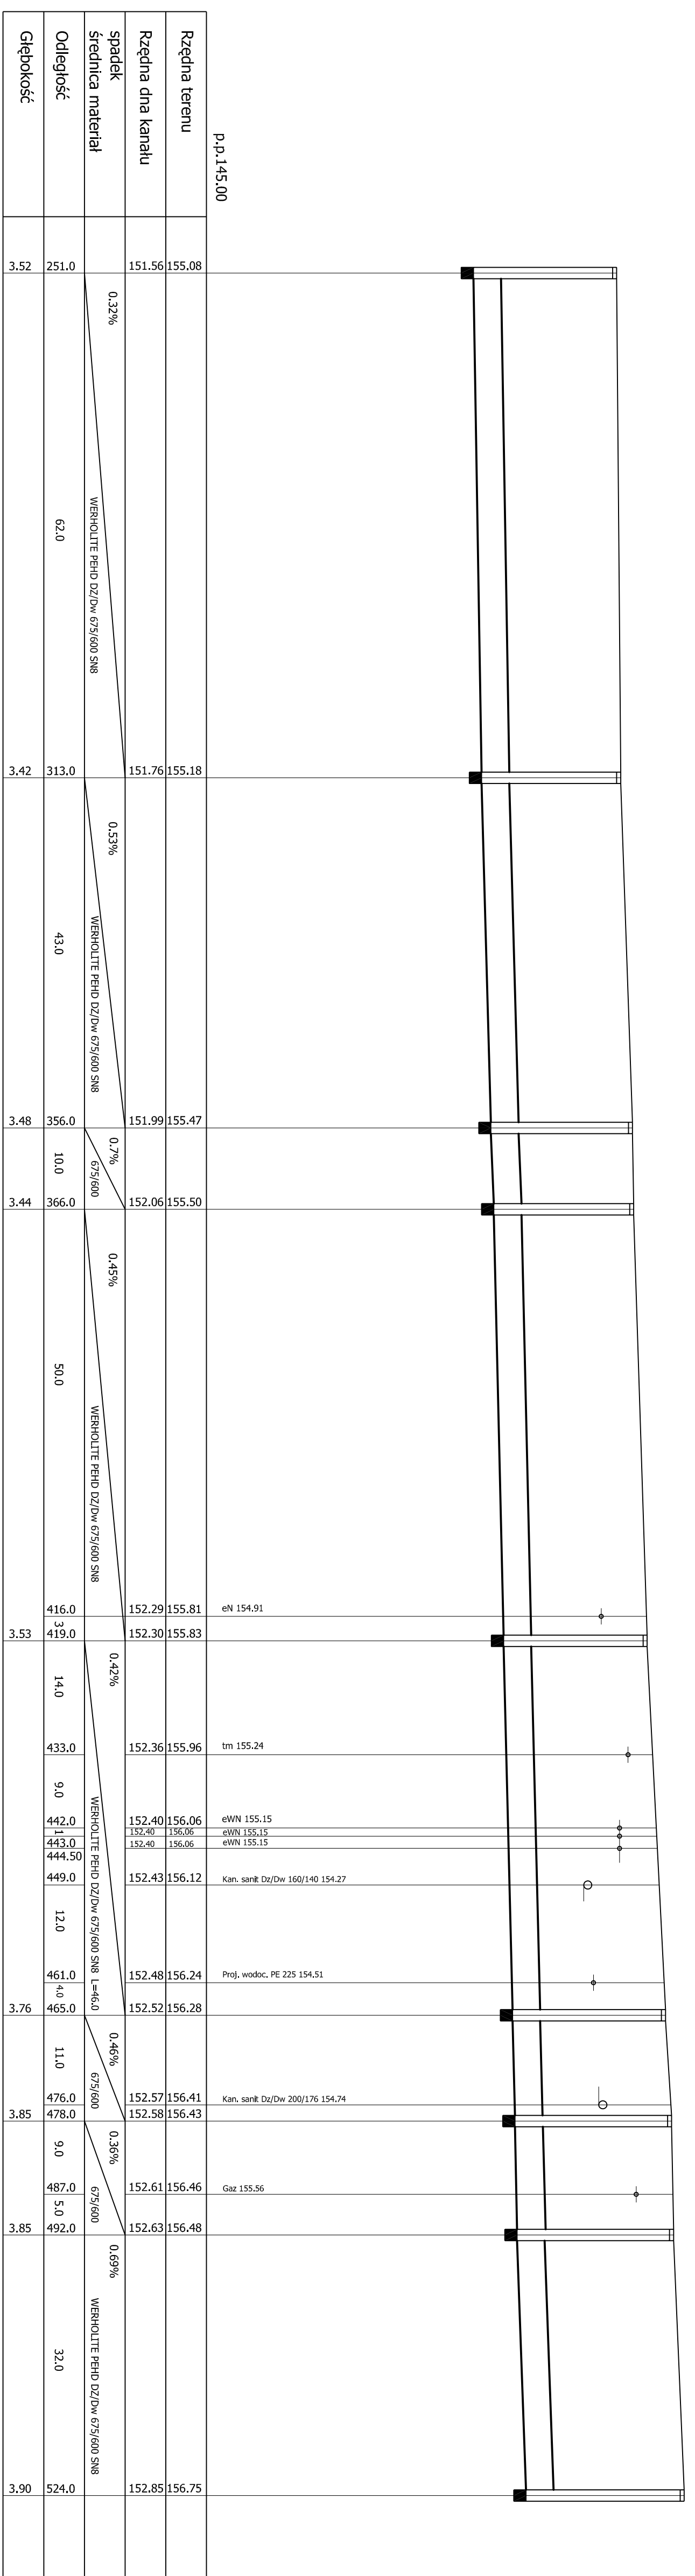

Uwagi:
 1. Dane techniczne na punktach podziału i przyłączeniach podziemnych, należy uzyskać przed rozpoczęciem prac ziemnych. Należy również uwzględnić w projekcie na głębokości wybiegających z rurociągu. Uwagi na powyższym przed przygotowaniem do wykonania wykopów należy wykonać odrębny istniejącego urządzenia podziemnego.

2. Nie wyklucza się w terenie urządzeń podziemnych, dla których brak było informacji branżowych i nie zostały oznaczone w terenie w trakcie inwentaryzacji geodezyjnej.

| | | | |
|--------------------------|--|--|--|
| MIASTO/PROJEKTANT | | Pracownia Projektowa "MIASTO/PROJEKTANT" | |
| PROJEKT | | Zadanie: Rozbudowa i modernizacja sieci kanalizacyjnej w miejscowości... | |
| ADRES | | ul. Augustowska 100/101, 01-100 Warszawa | |
| RYS. nr 6 | | Rozwinięcie kanalizacji deszczowej odcinek D-8 do D-16 | |
| PROJEKTANT | | Jerzy Kosowski upr. nr 97/75/76 | |
| SKALA | | 1:100/300 | |

ERROR: syntaxerror
OFFENDING COMMAND: --nostringval--

STACK:

/Title
()
/Subject
(D:20080926125528+02'00')
/ModDate
()
/Keywords
(PDFCreator Version 0.9.5)
/Creator
(D:20080926125528+02'00')
/CreationDate
(Katarzyna)
/Author
-mark-