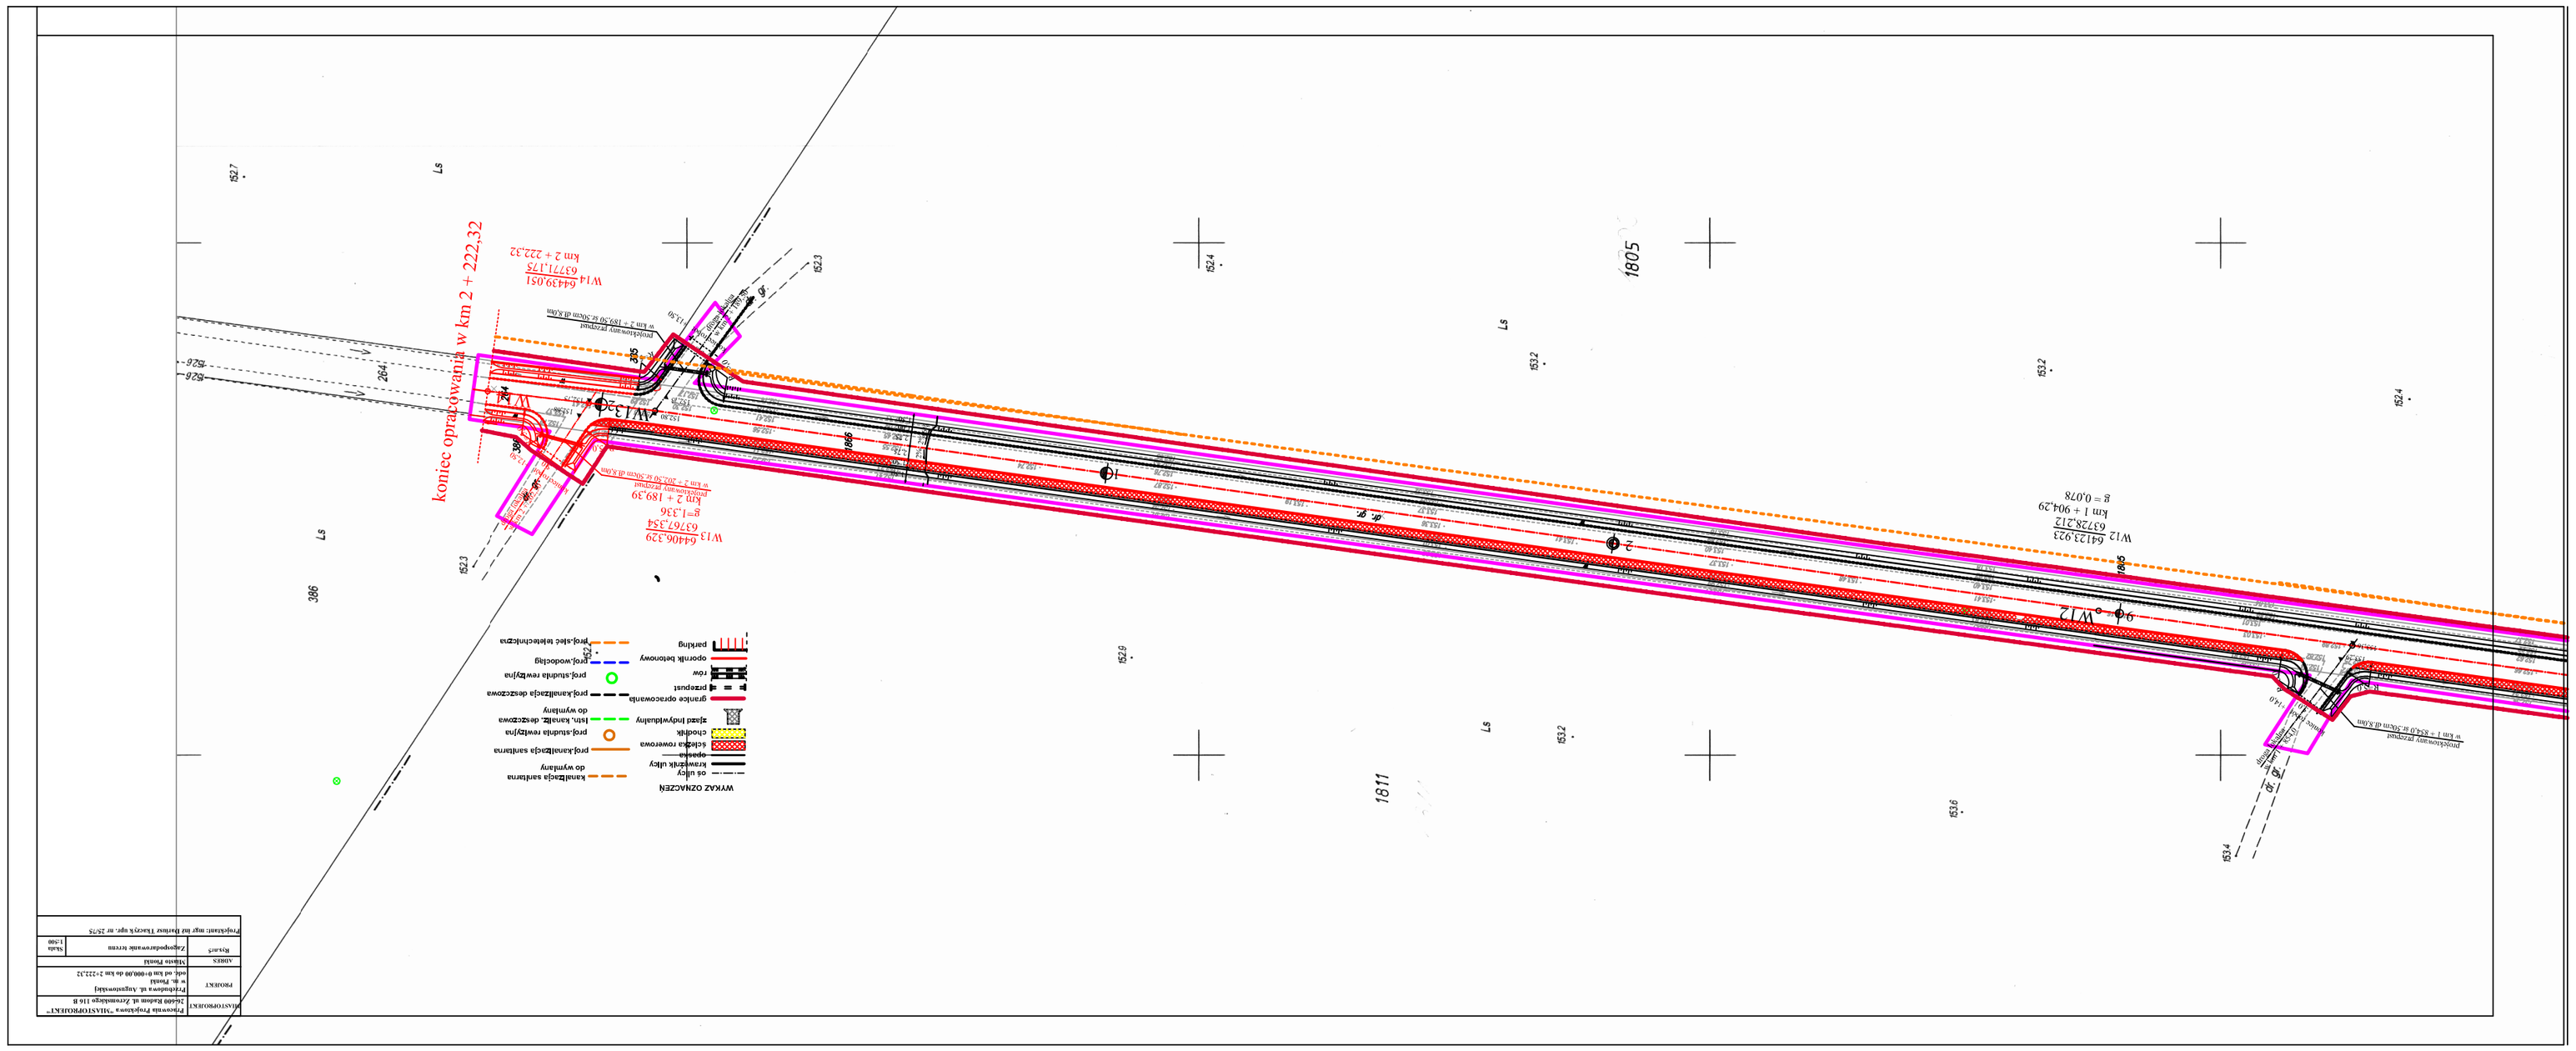
koniec opracowania w km 2 + 222,32
W14 64439,051
km 2 + 222,32
W13 64406,329
km 2 + 189,39
R=1,36
W12 64123,923
km 1 + 904,29
R = 0,078
W11
W12
W13
W14
1805
1811
386
WYKAZ OZNACZEŃ
kanalizacja sanitarna do wymiany
oś ulicy
krawężnik ulicy
opaska
schodka betonowa
chodnik
ścieżka rowerowa
proj.kanalizacja deszczowa
proj.studnia rewizyjna
istn.kanalizacja deszczowa do wymiany
proj.studnia rewizyjna
proj.kanalizacja deszczowa
granice opracowania
przepust
rów
opornik betonowy
proj.modociąg
proj.sieć teleinformatyczna
parking
INWESTOR/ZLECENIODAWCA
PROJEKT
ARCH.
Zagospodarowanie terenu
Skala 1:500
Projektował: mgr inż Bartosz Tarczyk upr. nr 2575